


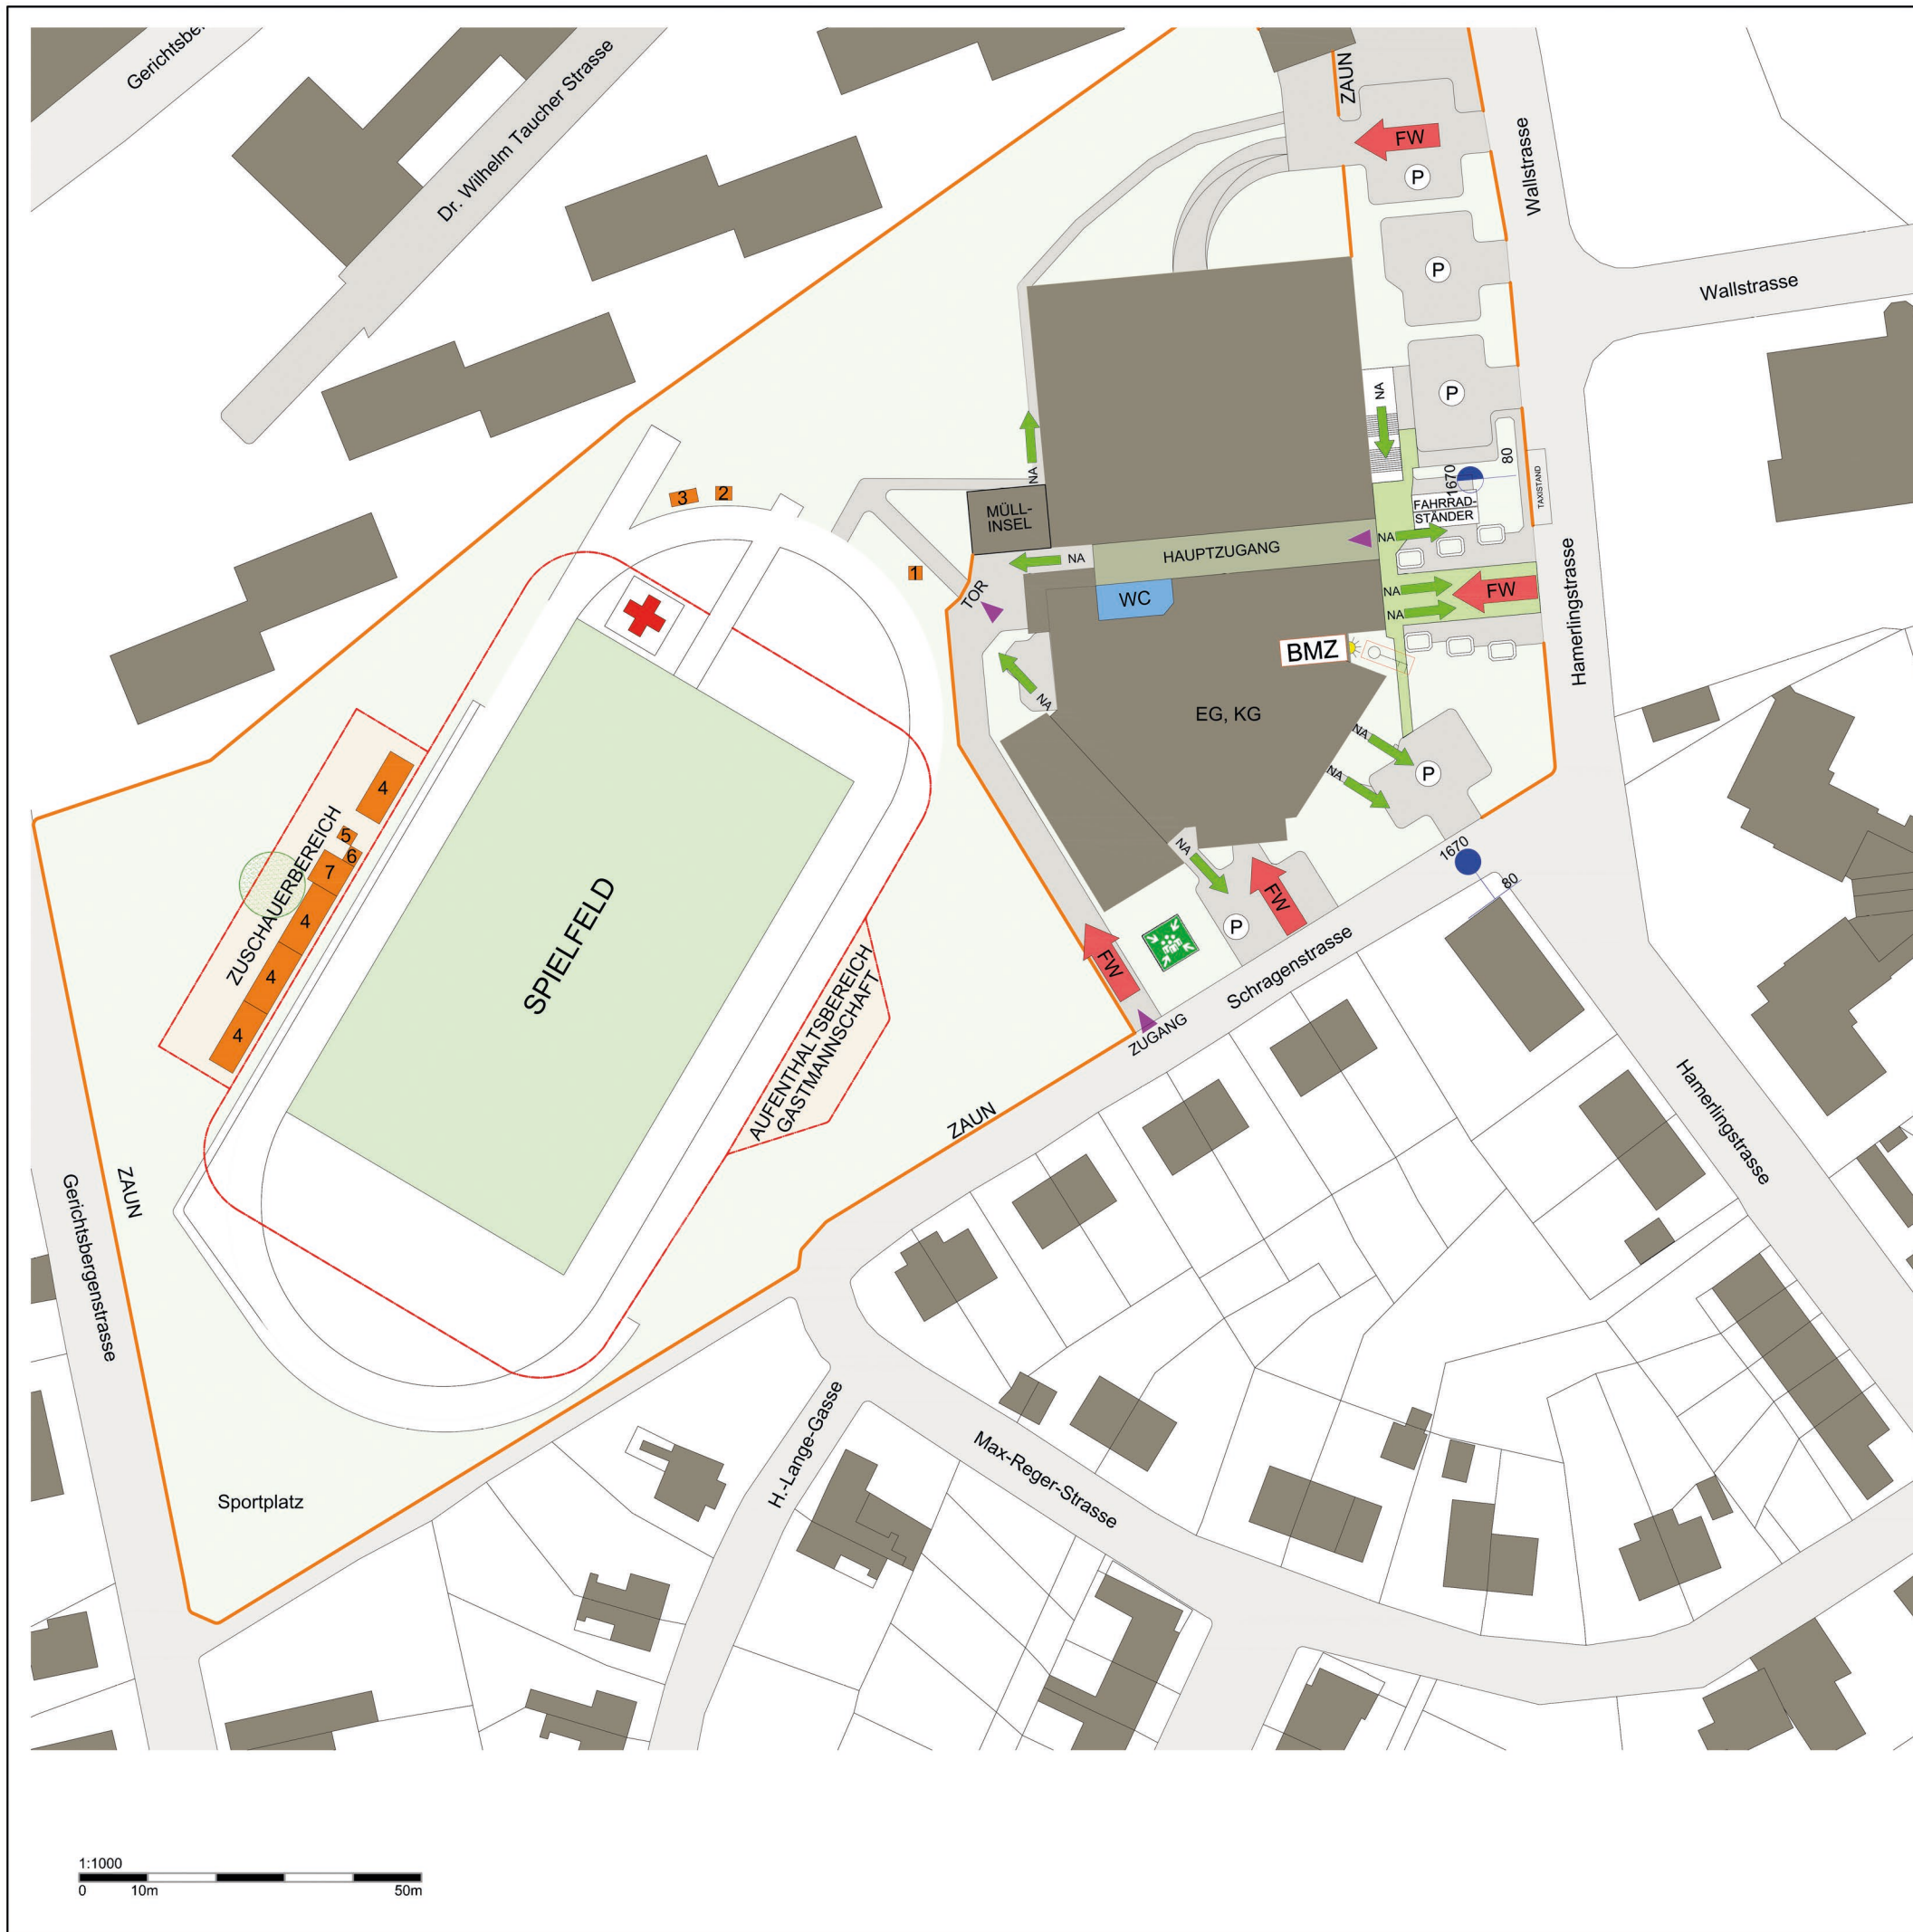

STADTWERKE FÜRSTENFELD

ENERGIE UMWELT FREIZEIT



Lebensqualität rund um die Uhr.

FREIFLÄCHE Variante 2

- 1 Ticketstand, Zelt 2 x 2 m
- 2 Merchandising, Hütte 2,4 x 4m
- 3 Ausschank/ Gastro
- 4 Sitzbänke überdacht, Zelt 10 x 4 m
- 5 Ausschank, Hütte 2,4 x 4m
- 6 Platzsprecher, Hütte 2,4 x 4m
- 7 VIP Zelt, 5 x 5m

RICHTERARCHITEKTUR
RAUMPLANUNG · ARCHITEKTUR · LIEGENSCHAFTSBEWERTUNG



PROJEKT
STADTHALLE FÜRSTENFELD
PLANINHALT
Lageplan

BAUTEIL
FREIFLÄCHE
VARIANTE 2 GZ.:
2.1-1/2014 (Raptors)

MASSTAB
1:1000
DATUM
24. Februar 2016

bismarckstrasse 12, 8280 fürstenfeld , tel.: 03382/53344 fax: 53344 dw33
e-mail: office@richter-architektur.at homepage: richter-architektur.at