

STADTWERKE FÜRSTENFELD


ENERGIE UMWELT FREIZEIT



Lebensqualität rund um die Uhr.

VERANSTALTUNGSSAAL Variante A3

102 Tische

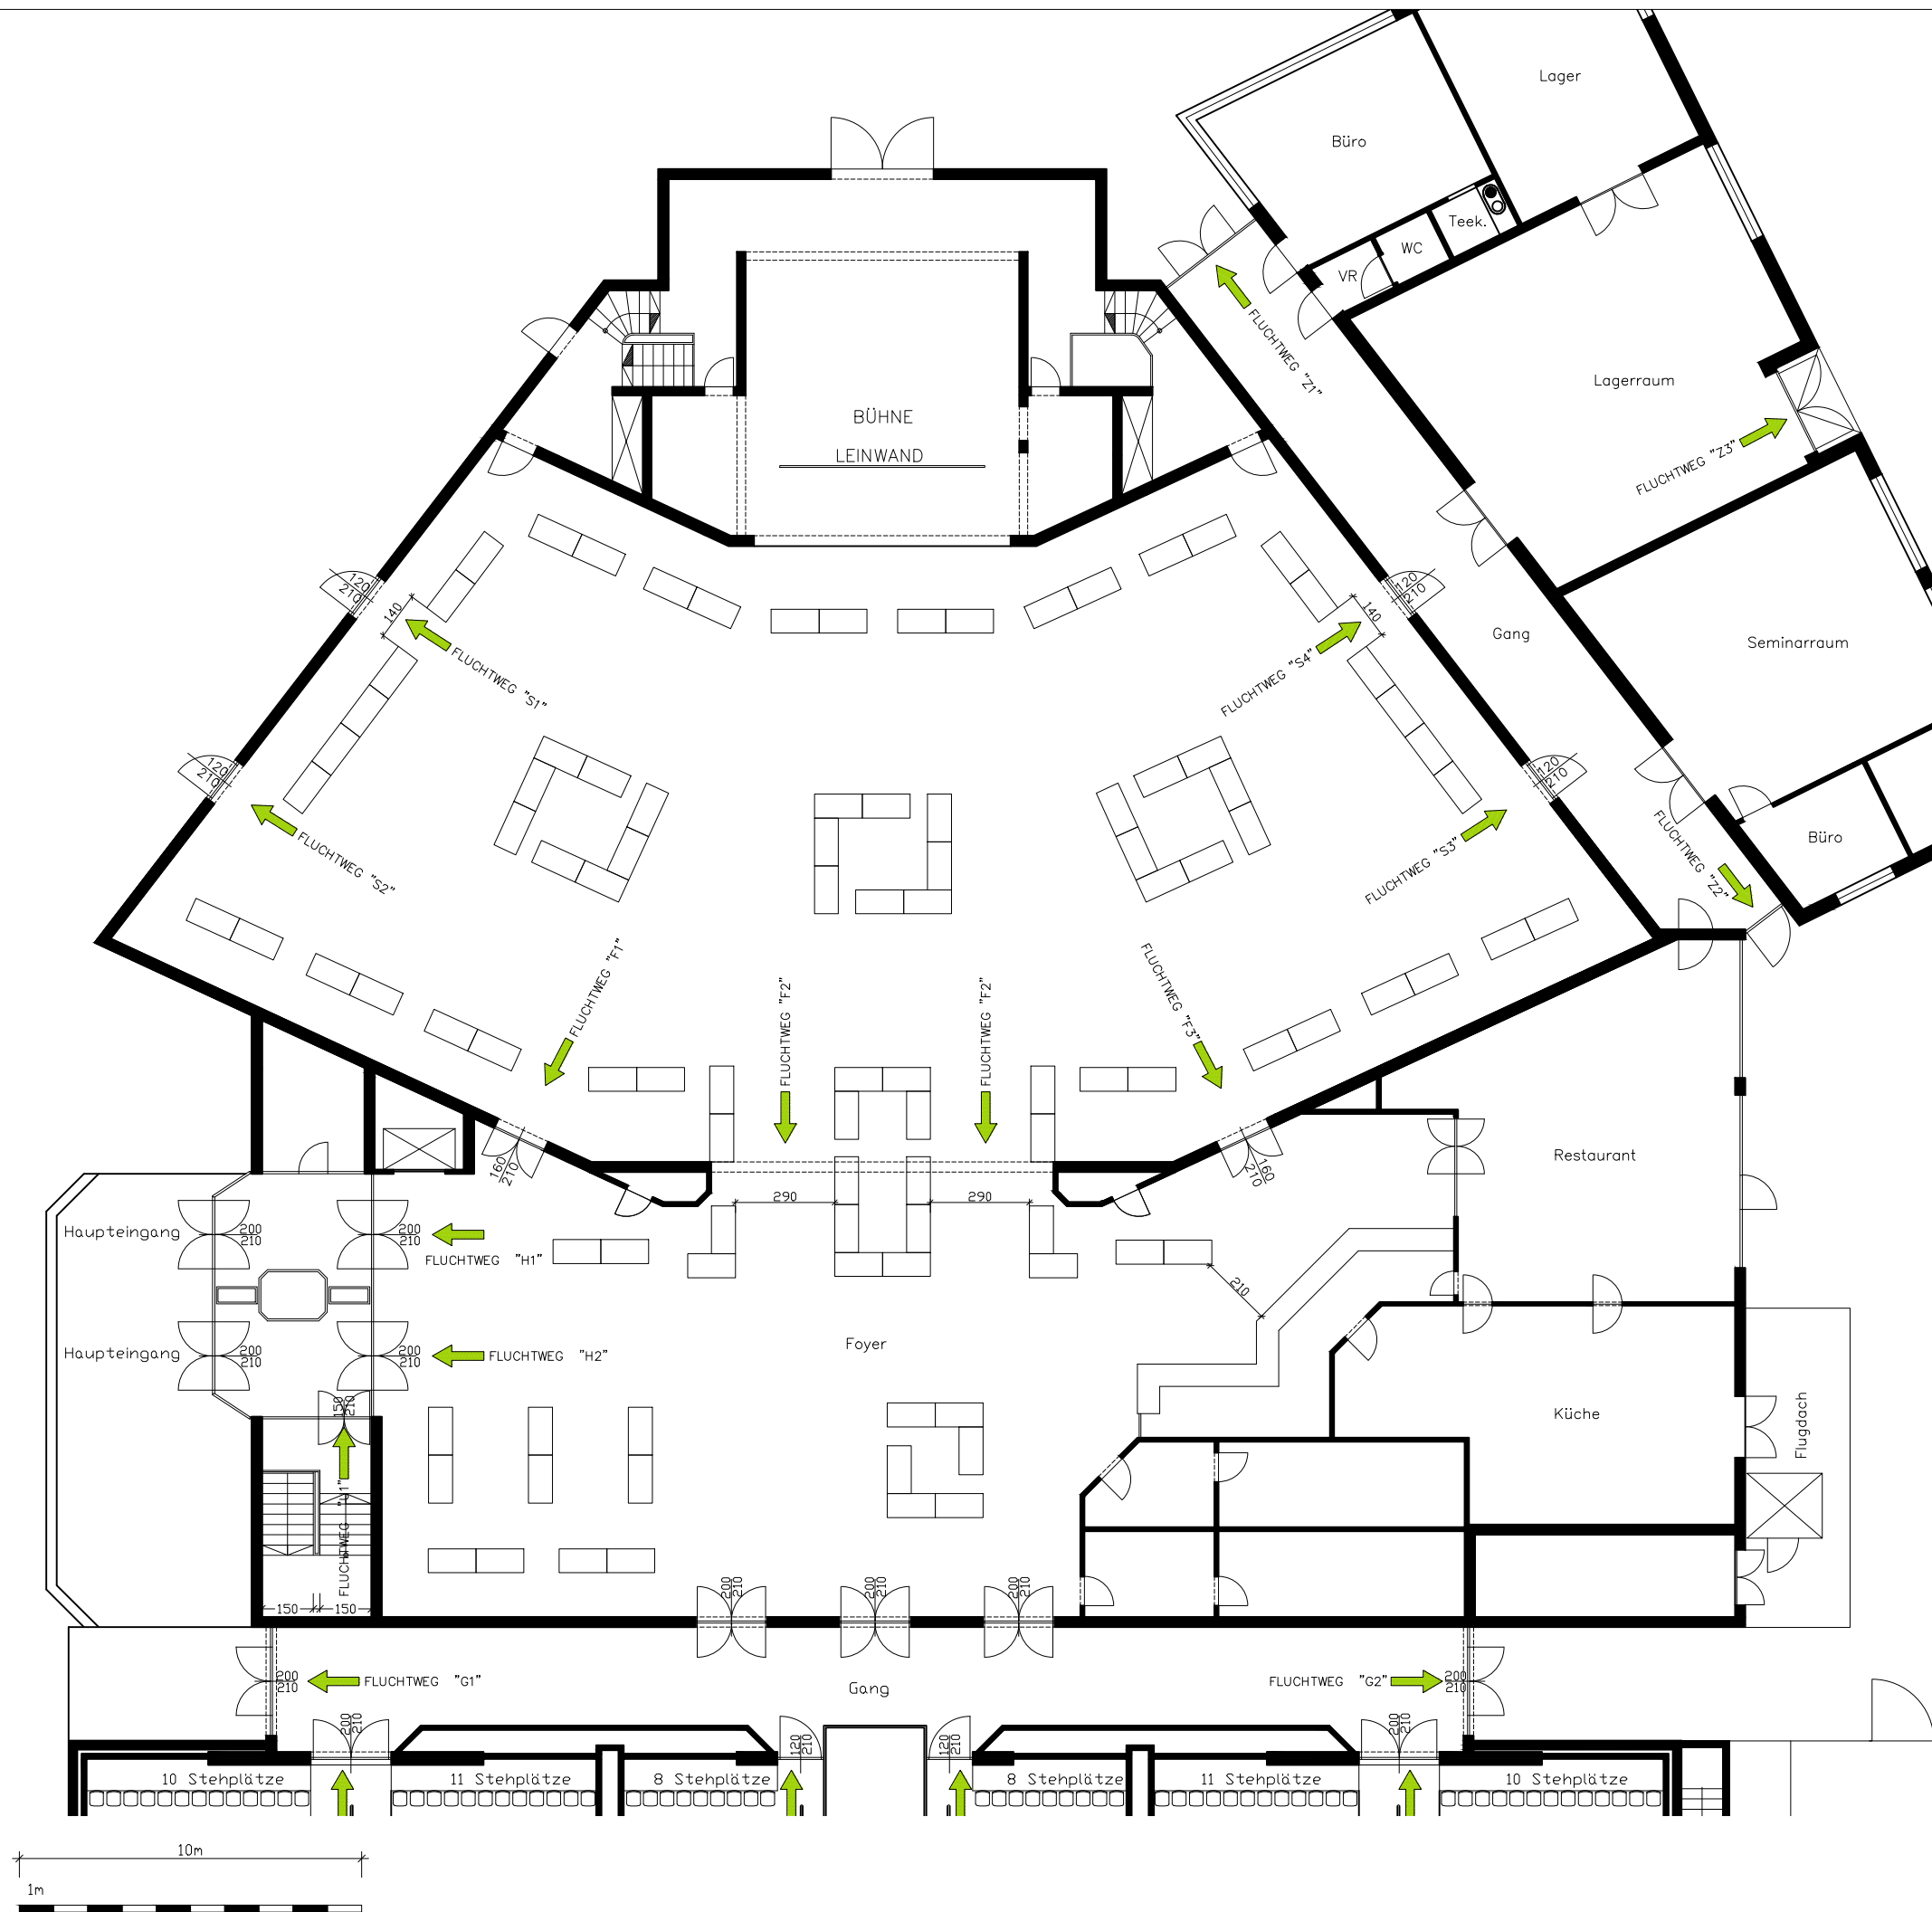

RICHTERARCHITEKTUR
RAUMPLANUNG · ARCHITEKTUR · LIEGENSCHAFTSBEWERTUNG



PROJEKT
STADTHALLE FÜRSTENFELD
PLANINHALT
ERDGESCHOSS

BAUTEIL
SAAL - FOYER
VARIANTE
A3
GZ.:
2.1 V5-F7-95 (F)

MASSTAB
1:200
DATUM
18. Mai 2016

bismarckstrasse 12, 8280 fürstenfeld , tel.: 03382/53344 fax: 53344 dw33
e-mail: office@richter-architektur.at homepage: richter-architektur.at