

# STADTWERKE FÜRSTENFELD

ENERGIE UMWELT FREIZEIT



Lebensqualität rund um die Uhr.


## VERANSTALTUNGSSAAL Variante F2a

834 Sitzplätze

\*1 Min. 180cm gemäß §4/11 VSVO

### Legende Bestuhlung

- Sessel aus Metall mit Polsterung
- Sessel aus Holz ohne Polsterung

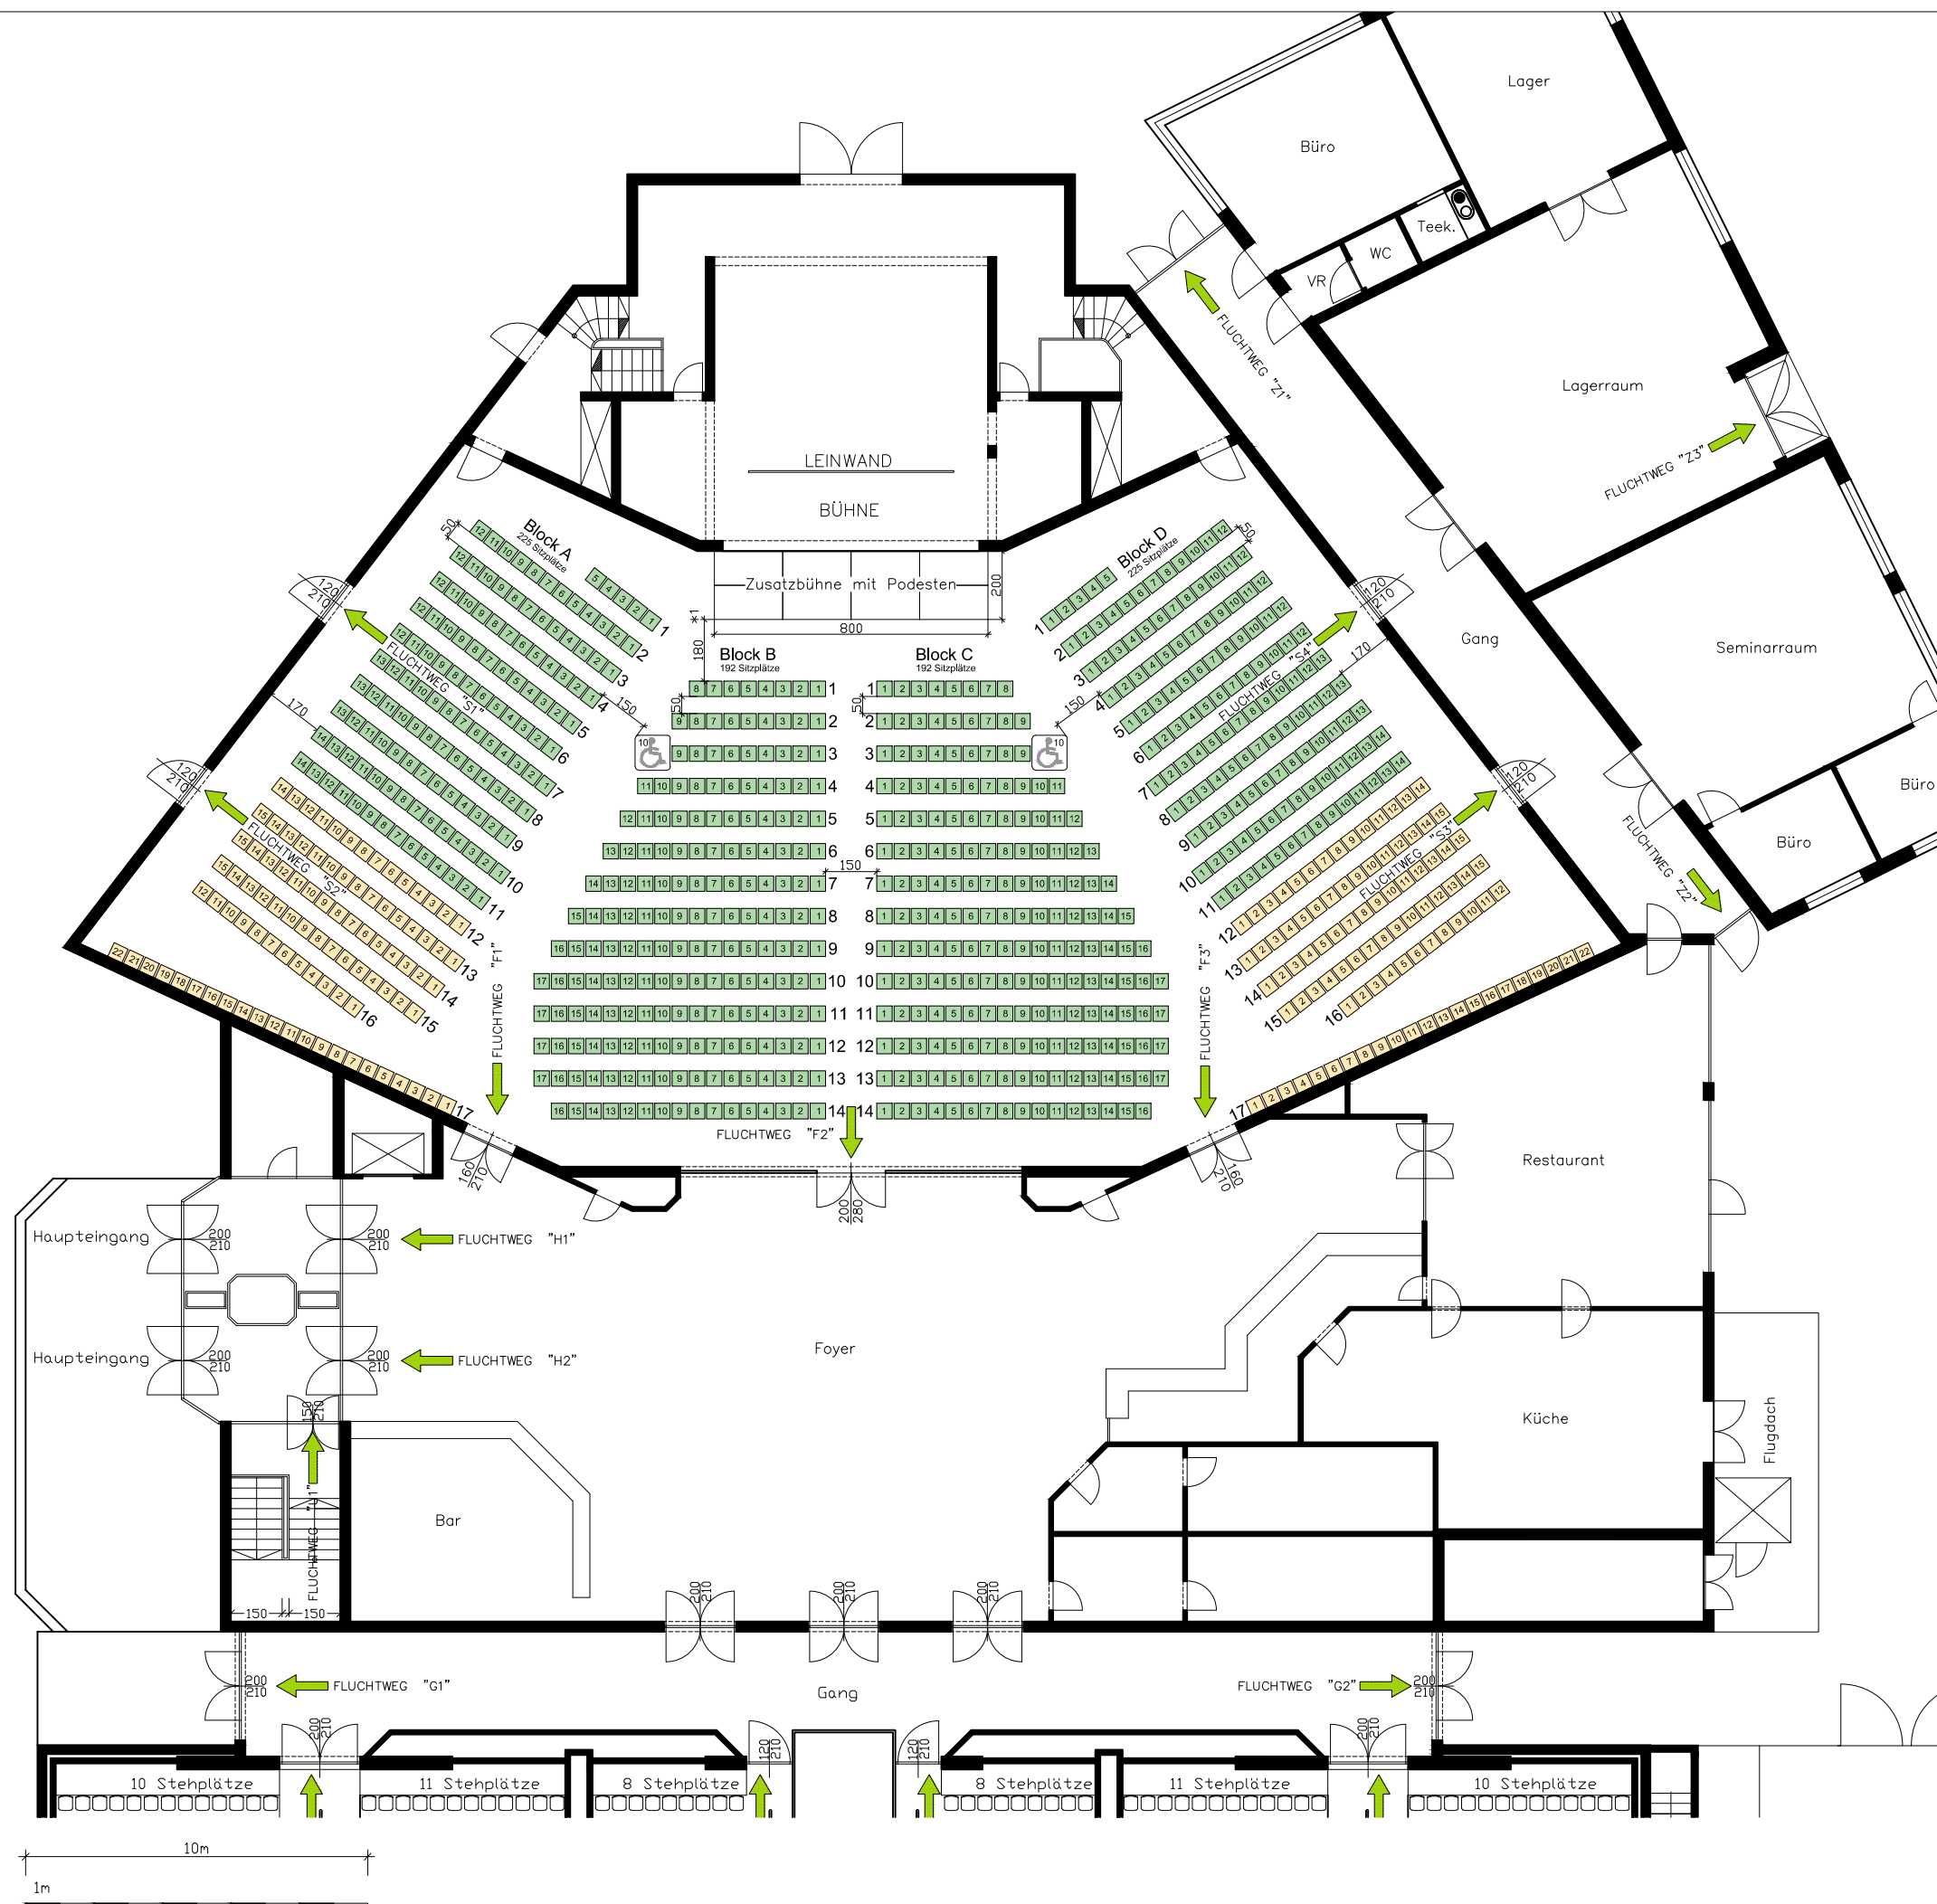

**RICHTERARCHITEKTUR**  
RAUMPLANUNG · ARCHITEKTUR · LIEGENSCHAFTSBEWERTUNG



PROJEKT  
**STADTHALLE FÜRSTENFELD**  
PLANINHALT  
ERDGESCHOSS

BAUTEIL  
SAAL  
VARIANTE  
F2a

MASSTAB  
1:200

DATUM  
18. Mai 2016

bismarckstrasse 12, 8280 fürstenfeld, tel.: 03382/53344 fax: 53344 dw33  
e-mail: office@richter-architektur.at homepage: richter-architektur.at