

STADTWERKE FÜRSTENFELD

ENERGIE UMWELT FREIZEIT



Lebensqualität rund um die Uhr.


VERANSTALTUNGSSAAL Variante F2b

828 Sitzplätze

*1 Min. 180cm gemäß §4/11 VSVO

Legende Bestuhlung

- Sessel aus Metall mit Polsterung
- Sessel aus Holz ohne Polsterung

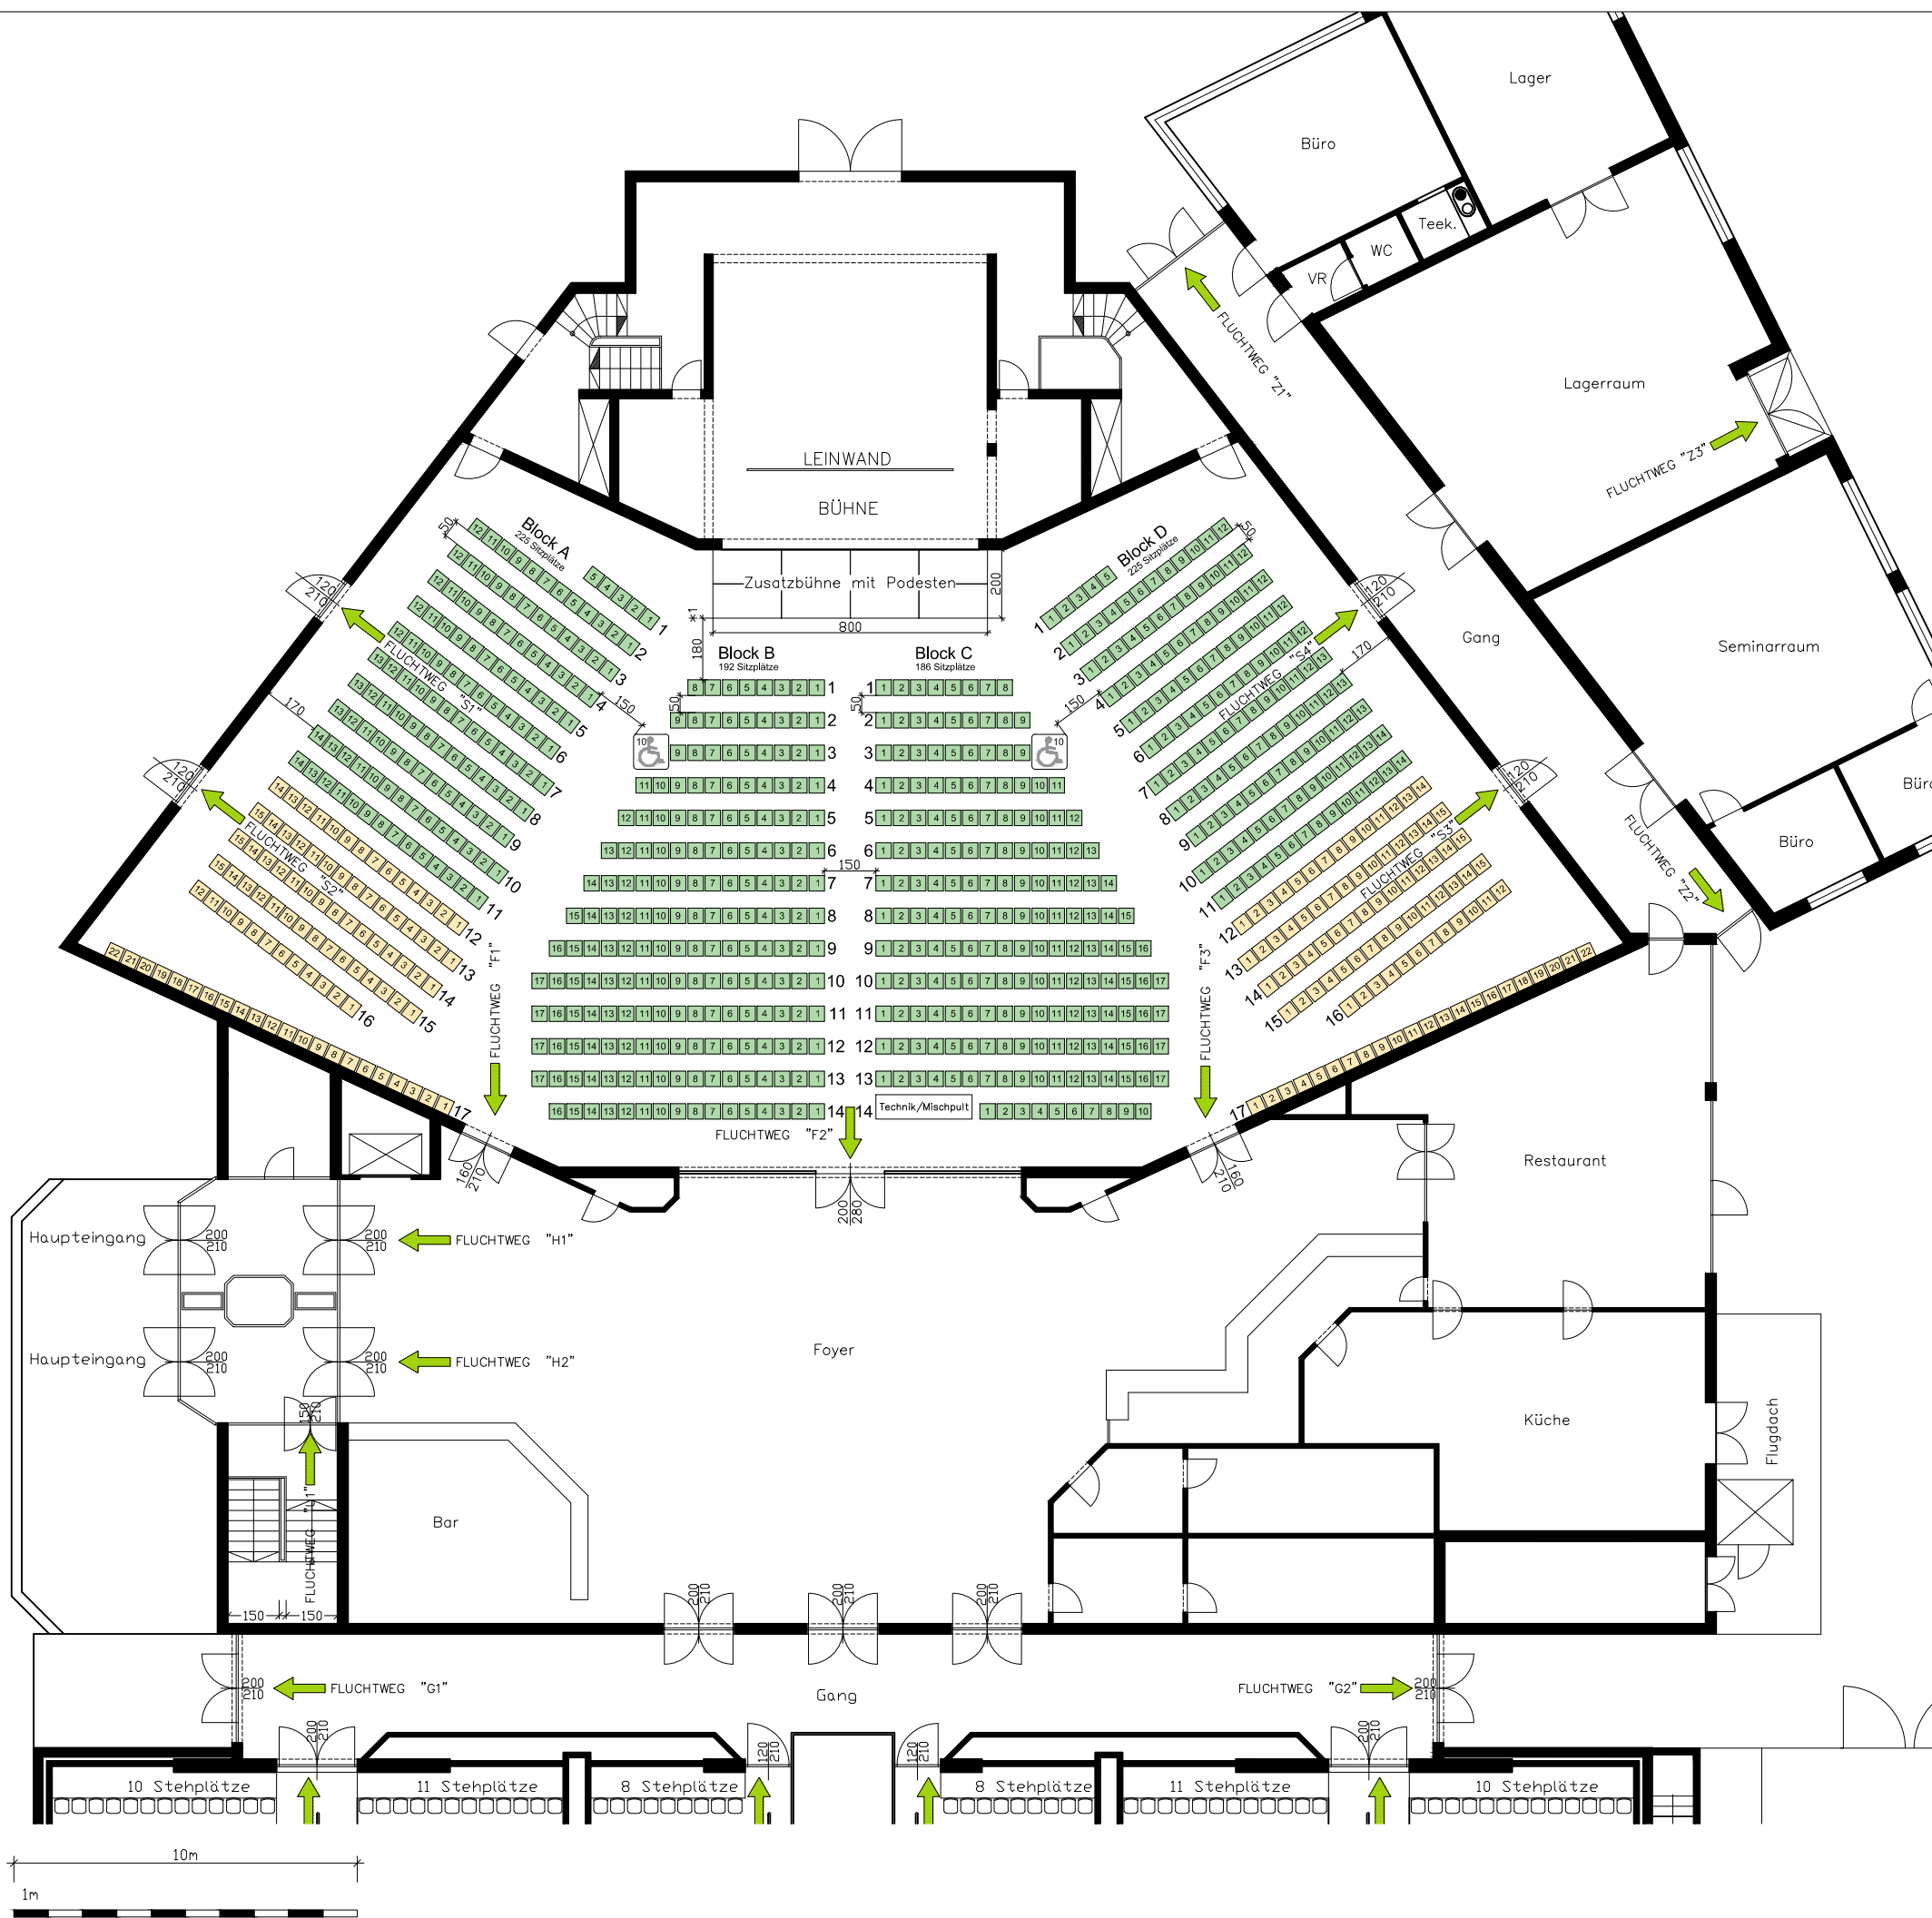

RICHTERARCHITEKTUR
RAUMPLANUNG · ARCHITEKTUR · LIEGENSCHAFTSBEWERTUNG



PROJEKT
STADTHALLE FÜRSTENFELD
PLANINHALT
ERDGESCHOSS

BAUTEIL
SAAL
VARIANTE
F2b

MASSTAB
1:200
DATUM
18. Mai 2016

GZ.:
2.1 V5-F7-95 (C)

bismarckstrasse 12, 8280 fürstenfeld, tel.: 03382/53344 fax: 53344 dw33
e-mail: office@richter-architektur.at homepage: richter-architektur.at