

# STADTWERKE FÜRSTENFELD

ENERGIE UMWELT FREIZEIT




Lebensqualität rund um die Uhr.

## VERANSTALTUNGSSAAL Variante H1a

528 Sitzplätze

\*1 Min. 180cm gemäß §4/11 VSVO

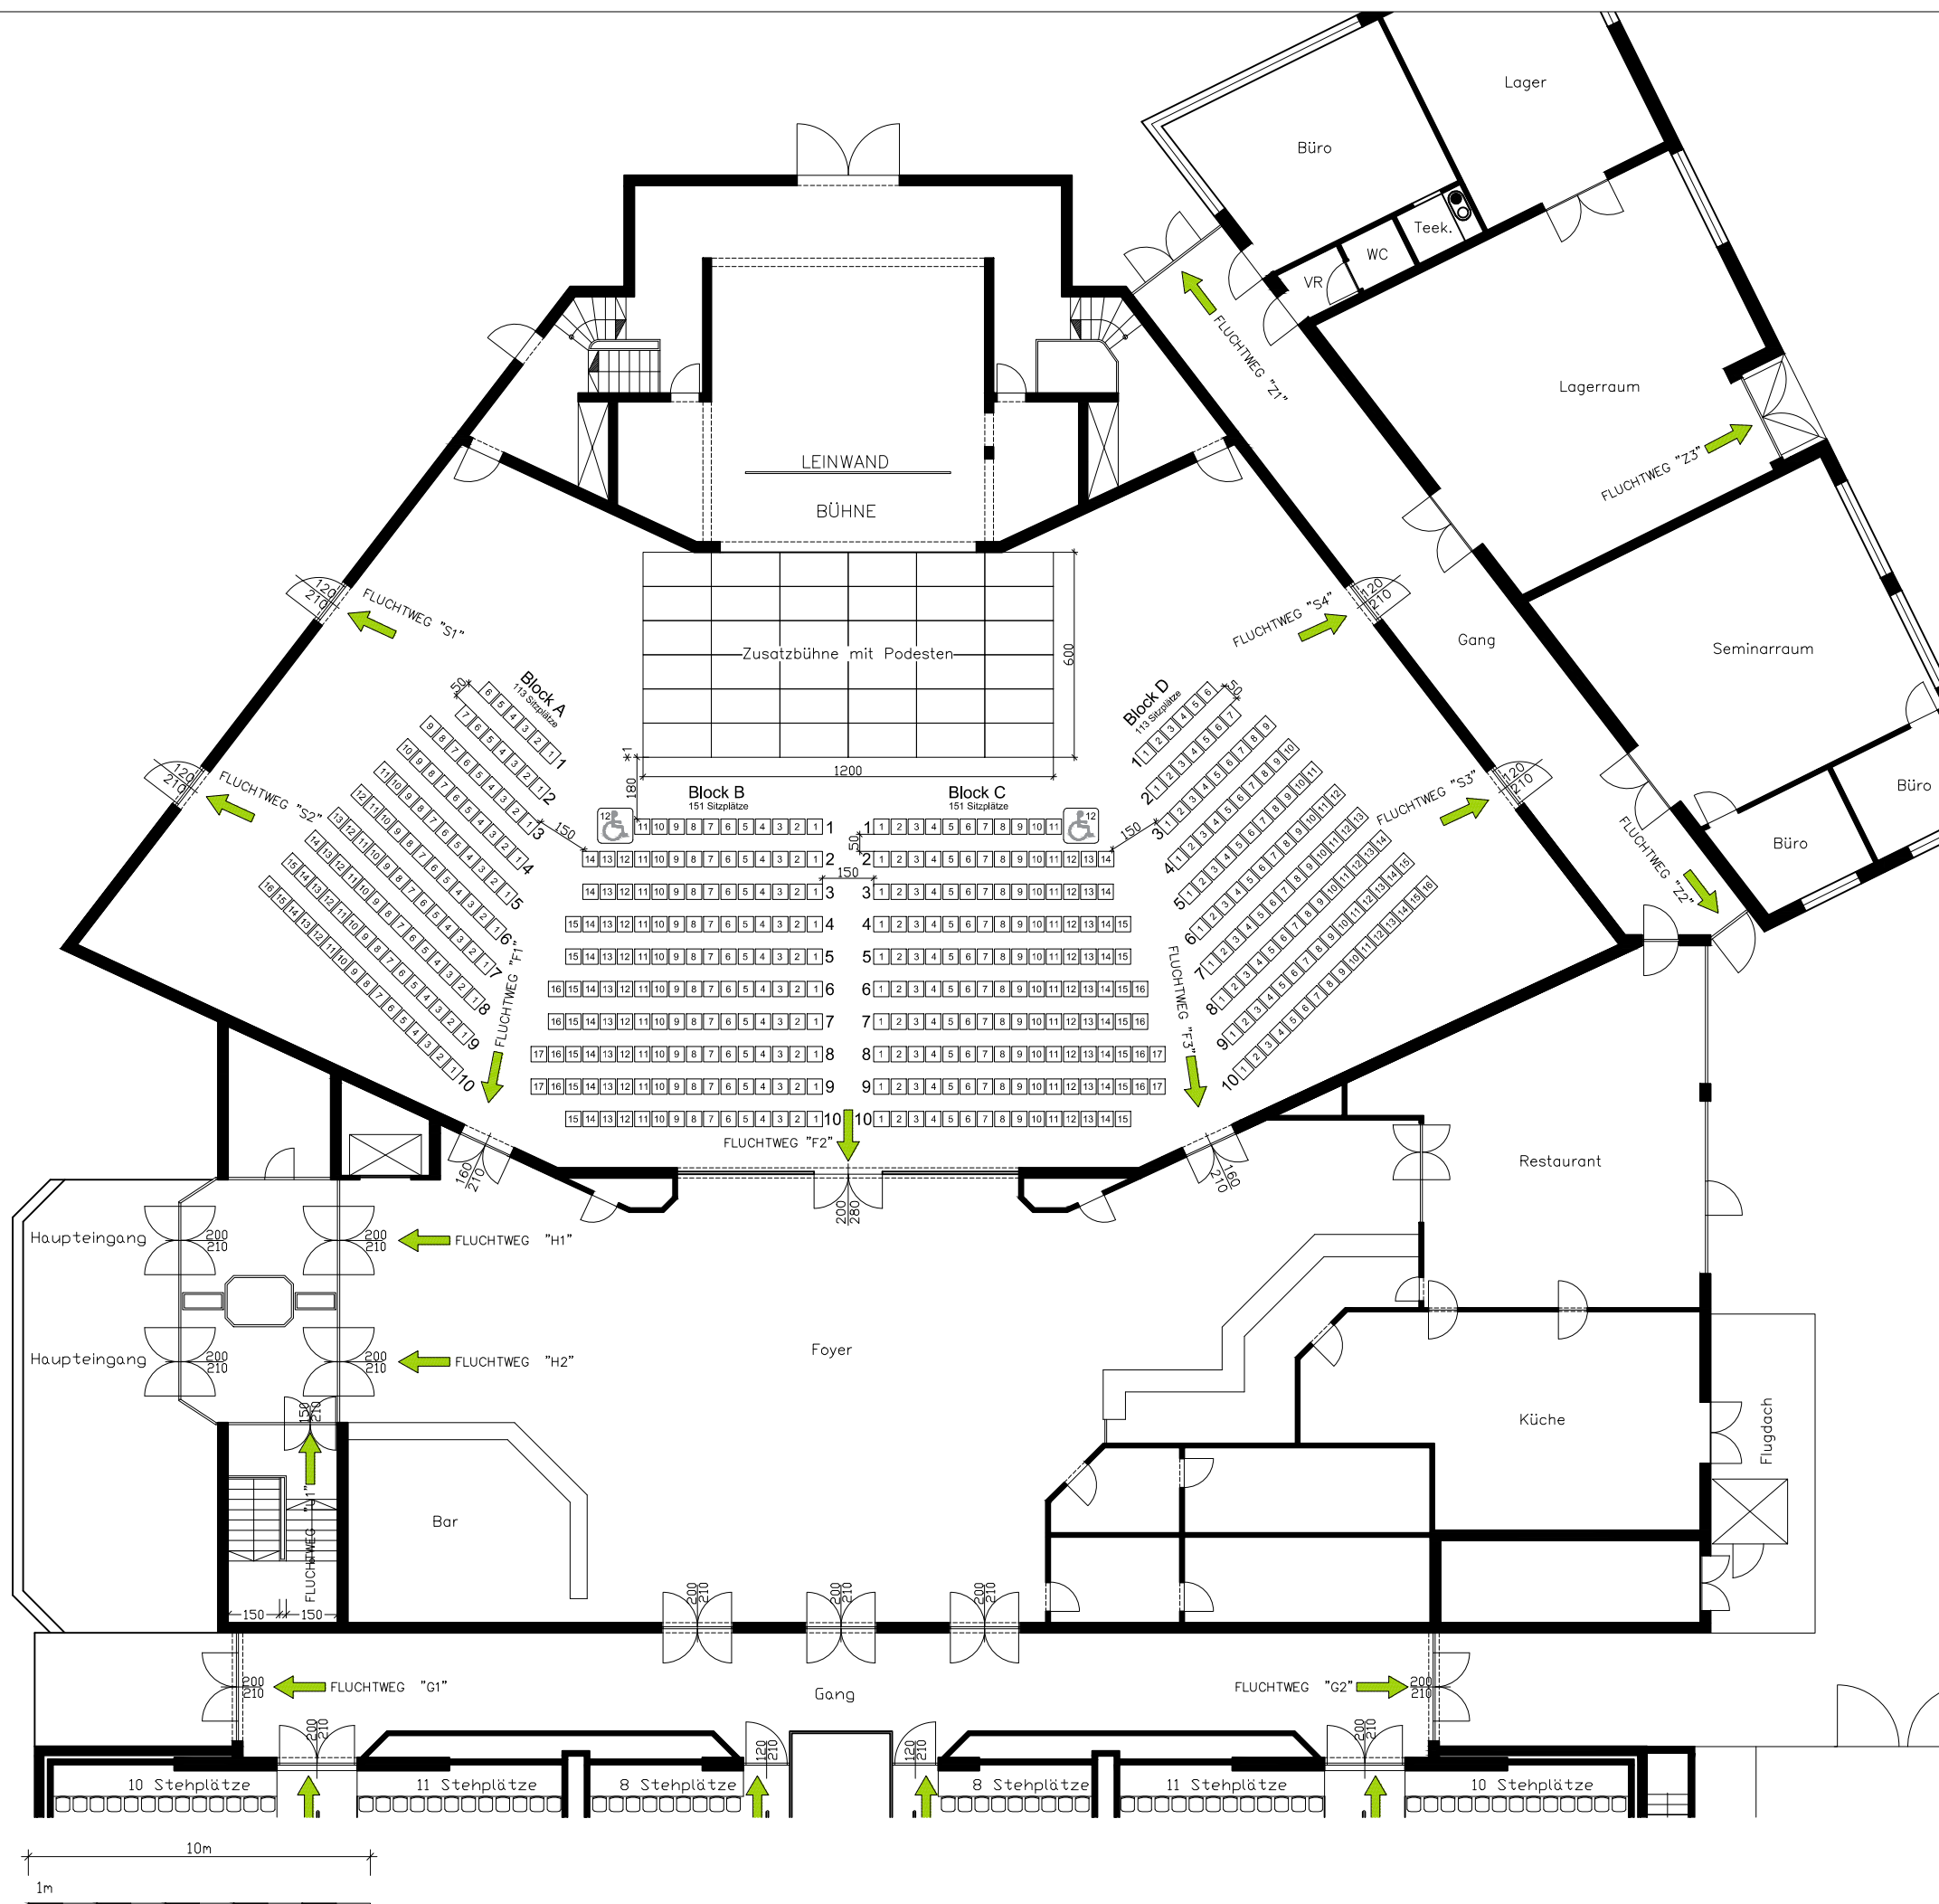

**RICHTERARCHITEKTUR**  
RAUMPLANUNG · ARCHITEKTUR · LIEGENSCHAFTSBEWERTUNG

|   |  |
|---|--|
| <b>PROJEKT</b><br><b>STADTHALLE FÜRSTENFELD</b><br><b>PLANINHALT</b><br><b>ERDGESCHOSS</b>                                                         |  |
| <b>BAUTEIL</b><br><b>SAAL</b><br><b>VARIANTE</b><br><b>H1a</b>                                                                                     |  |
| <b>MASSTAB</b><br><b>1:200</b><br><b>DATUM</b><br><b>18. Mai 2016</b>                                                                              |  |
| bismarckstrasse 12, 8280 fürstenfeld , tel.: 03382/53344 fax: 53344 dw33<br>e-mail: office@richter-architektur.at homepage: richter-architektur.at |  |