

STADTWERKE FÜRSTENFELD

ENERGIE UMWELT FREIZEIT




Lebensqualität rund um die Uhr.

VERANSTALTUNGSSAAL Variante H1b

522 Sitzplätze

*1 Min. 180cm gemäß §4/11 VSVO

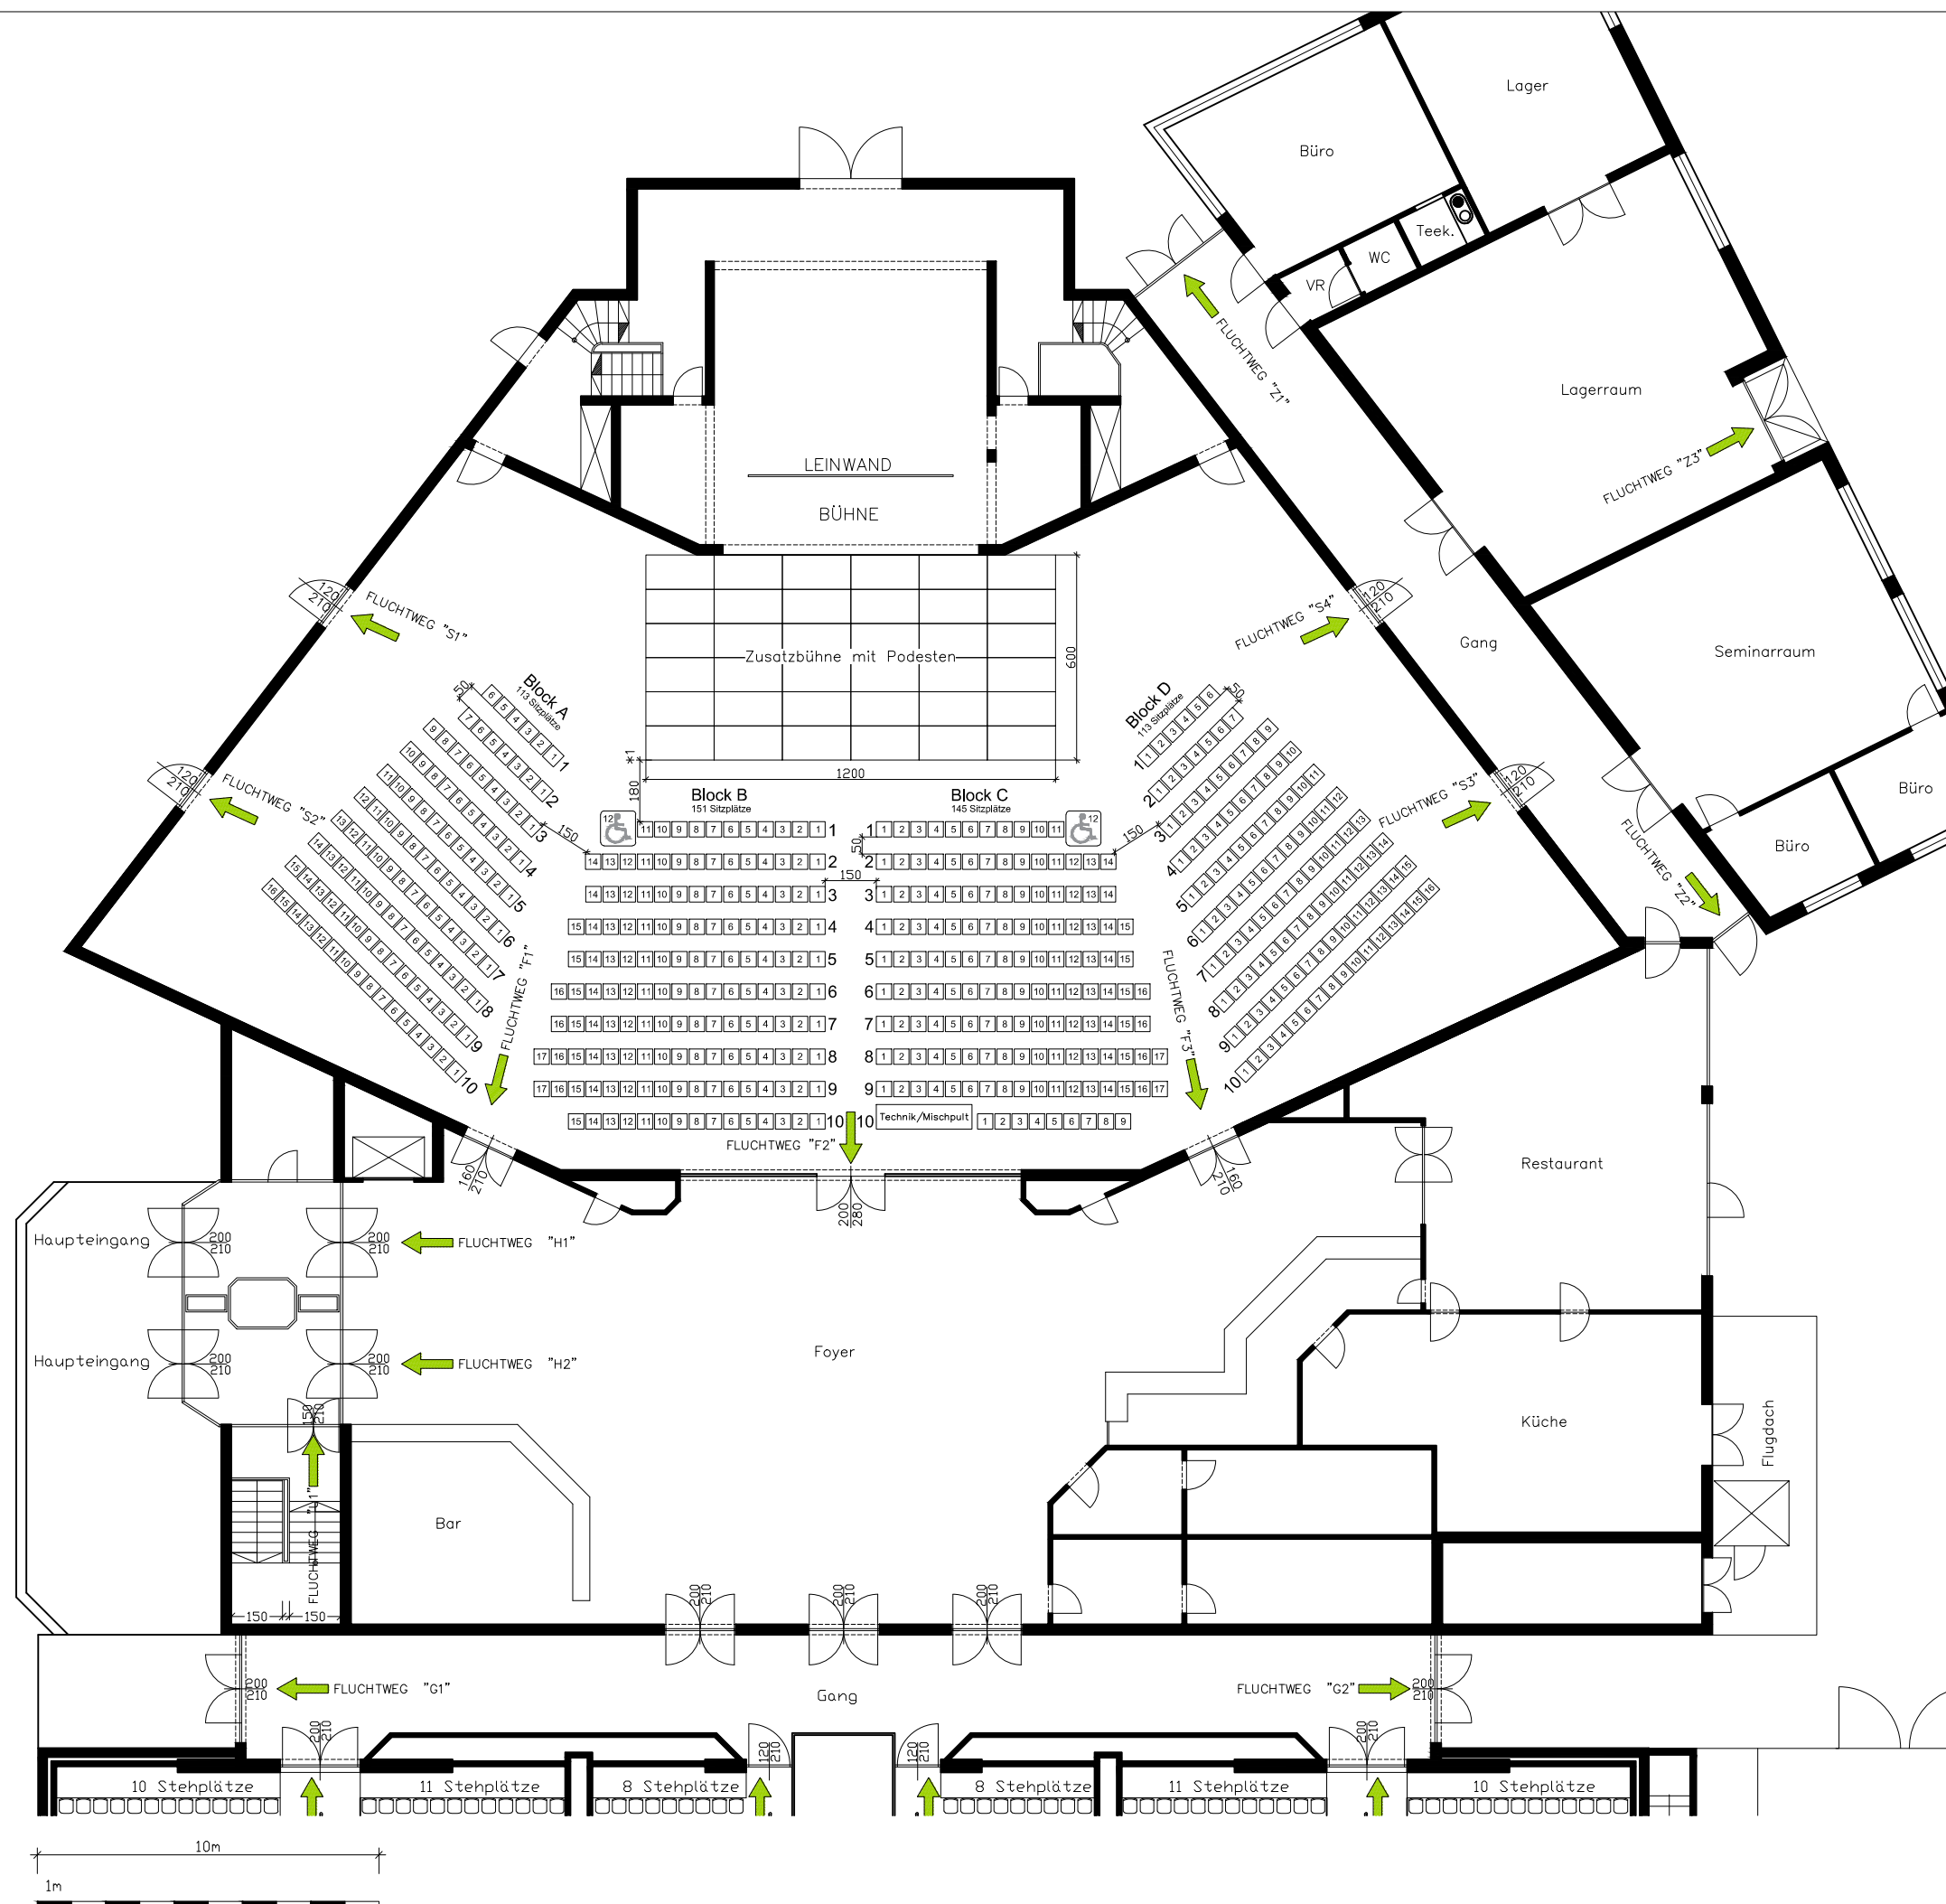

RICHTERARCHITEKTUR
RAUMPLANUNG · ARCHITEKTUR · LIEGENSCHAFTSBEWERTUNG



PROJEKT
STADTHALLE FÜRSTENFELD
PLANINHALT
ERDGESCHOSS

BAUTEIL
SAAL
VARIANTE
H1b

MASSTAB
1:200
DATUM
18. Mai 2016

bismarckstrasse 12, 8280 fürstenfeld, tel.: 03382/53344 fax: 53344 dw33
e-mail: office@richter-architektur.at homepage: richter-architektur.at