

STADTWERKE FÜRSTENFELD

ENERGIE UMWELT FREIZEIT




Lebensqualität rund um die Uhr.

VERANSTALTUNGSSAAL Variante J1

636 Sitzplätze

*1 Min. 180cm gemäß §4/11 VSVO

Anm.: Aufgrund der Art der Veranstaltung und aus sicherheitstechnischer Sicht, kann im Bereich um den Laufsteg der Sicherheitsabstand gem. §4/11 VSVO geringfügig unterschritten werden

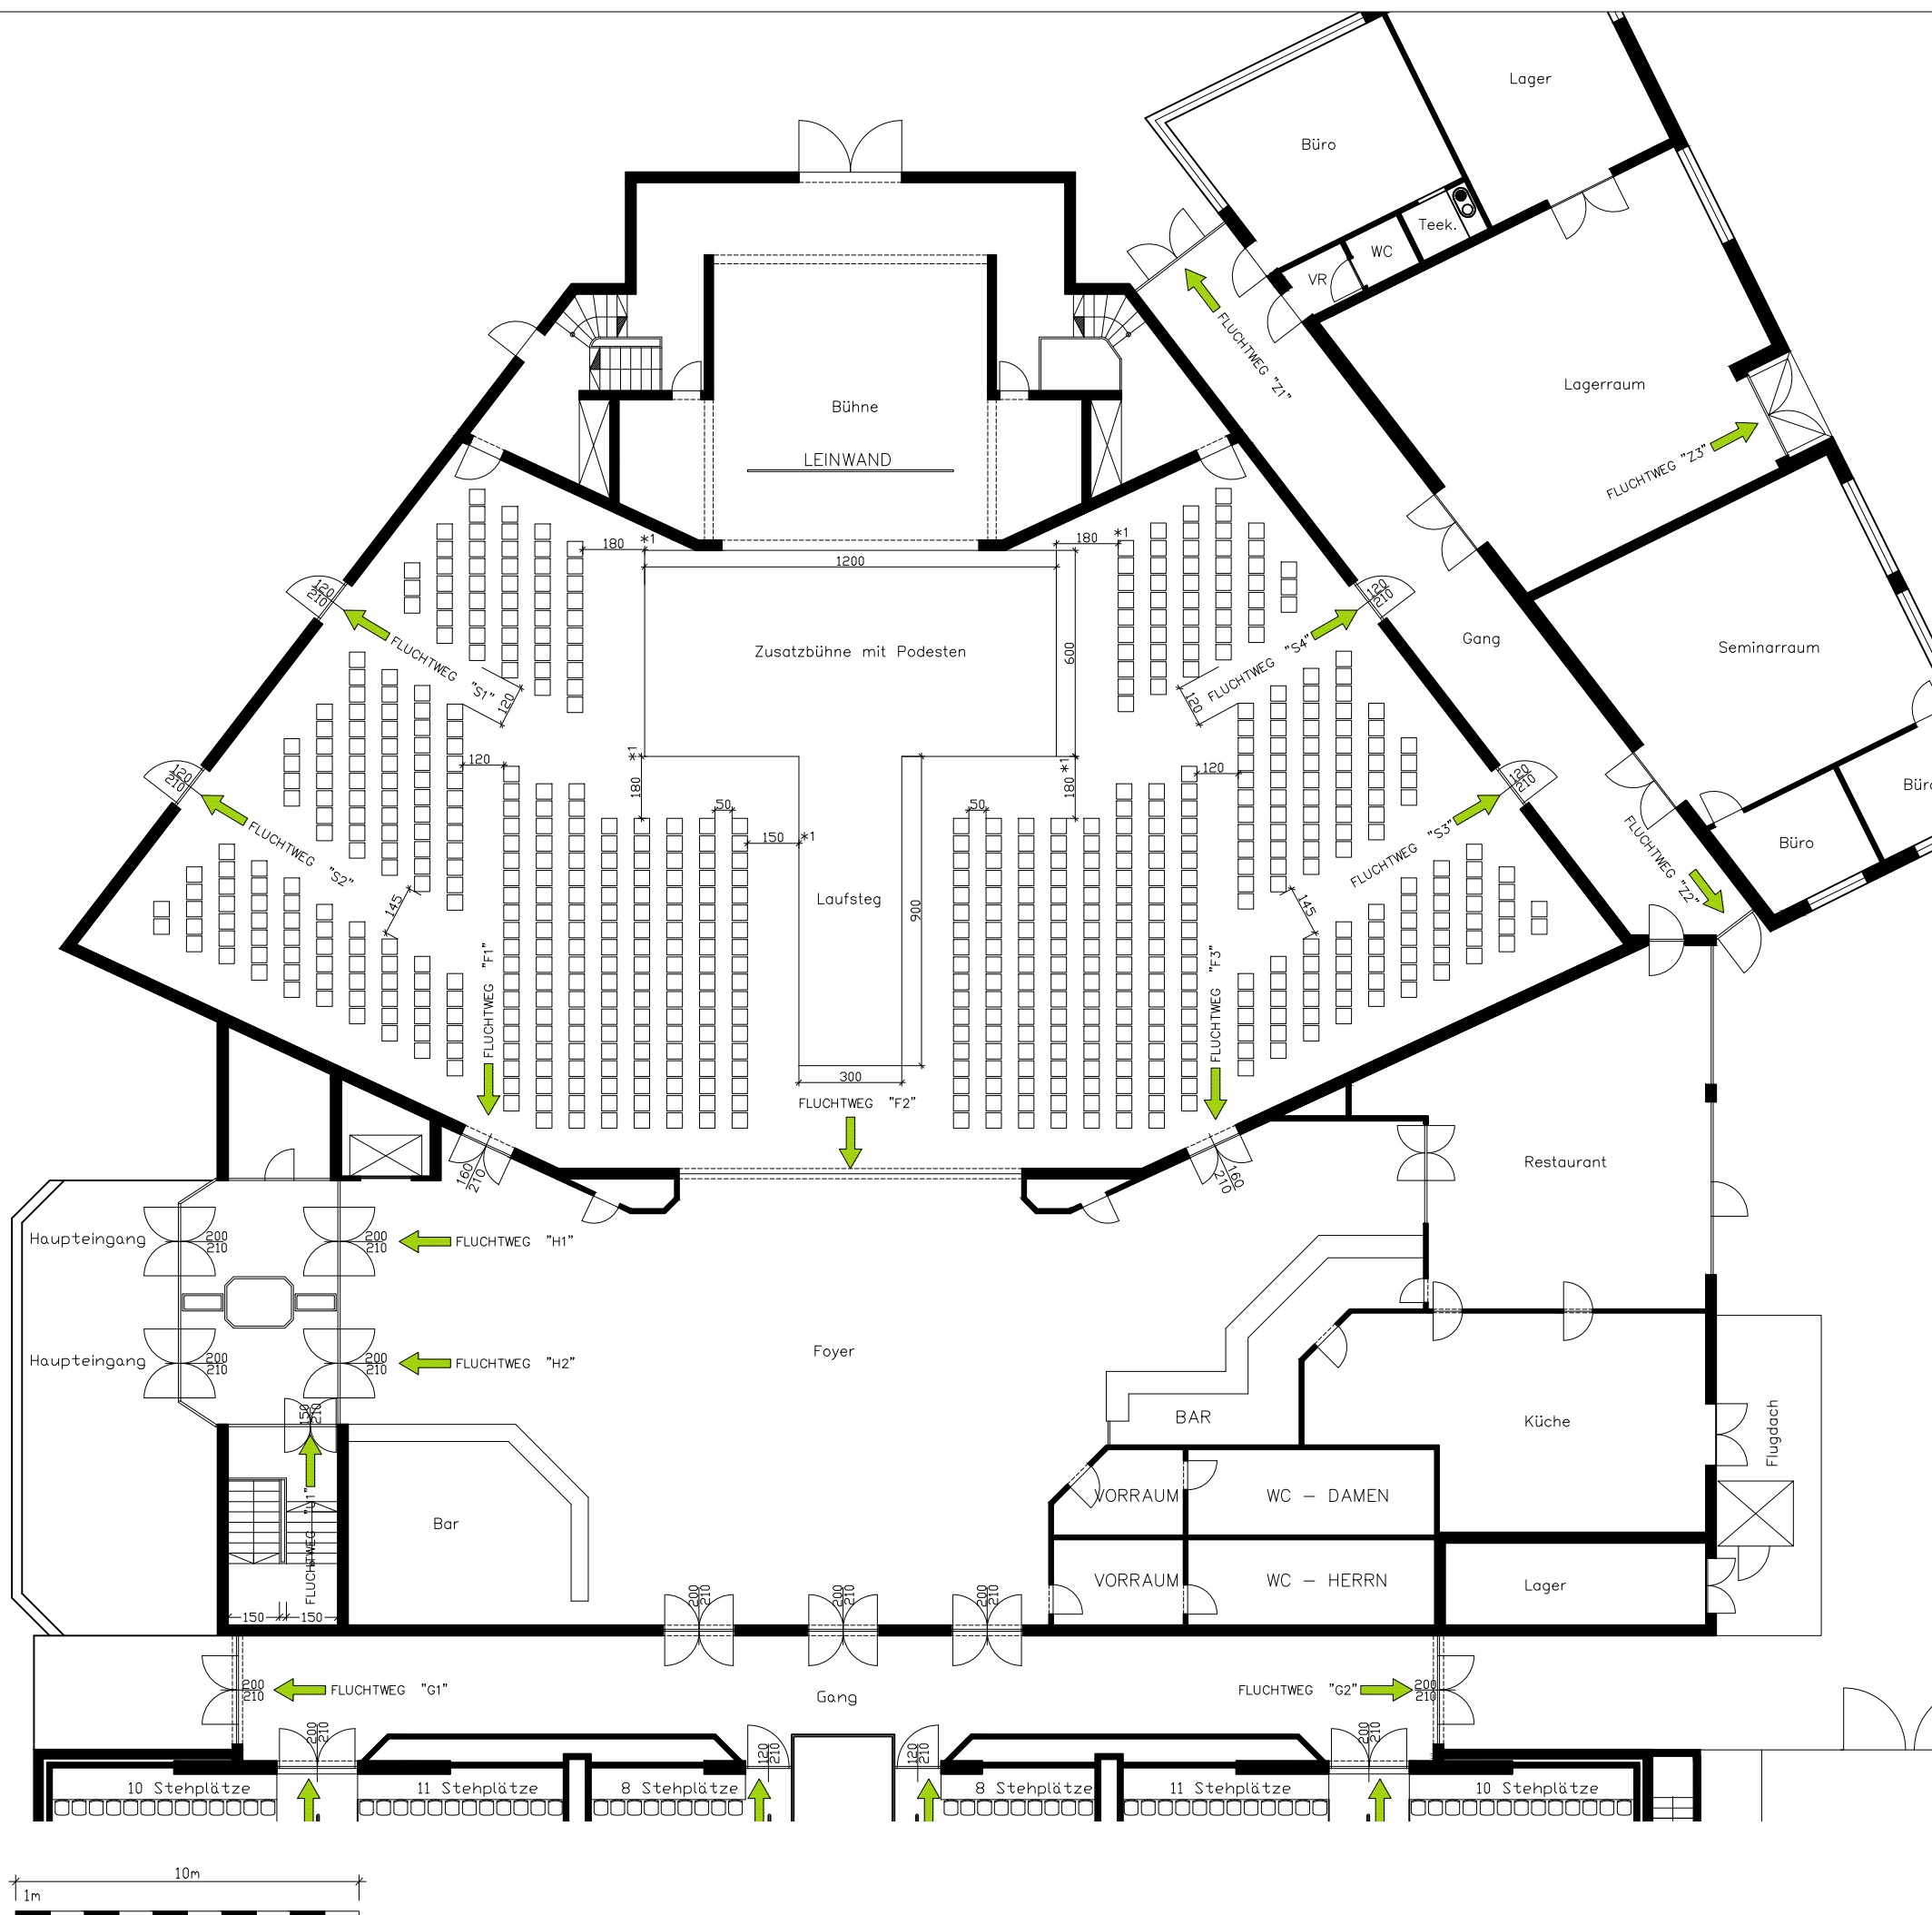

RICHTERARCHITEKTUR
RAUMPLANUNG · ARCHITEKTUR · LIEGENSCHAFTSBEWERTUNG



PROJEKT
STADTHALLE FÜRSTENFELD
PLANINHALT
ERDGESCHOSS

BAUTEIL
SAAL - FOYER
VARIANTE
J1
GZ.:
2.1 V5-F7-95 (J)

MASSTAB
1:200
DATUM
18. Mai 2016

bismarckstrasse 12, 8280 fürstenfeld, tel.: 03382/53344 fax: 53344 dw33
e-mail: office@richter-architektur.at homepage: richter-architektur.at