

STADTWERKE FÜRSTENFELD

ENERGIE UMWELT FREIZEIT




Lebensqualität rund um die Uhr.

VERANSTALTUNGSSAAL Variante L1 132 Sitzplätze

*1 Trennwand muss einseitig geöffnet bleiben

Anm.: Aus einem Raum, der für den Aufenthalt von mehr als 120 Personen bestimmt ist, müssen mindestens 2 hinreichend weit voneinander entfernte Fluchtwege führen.

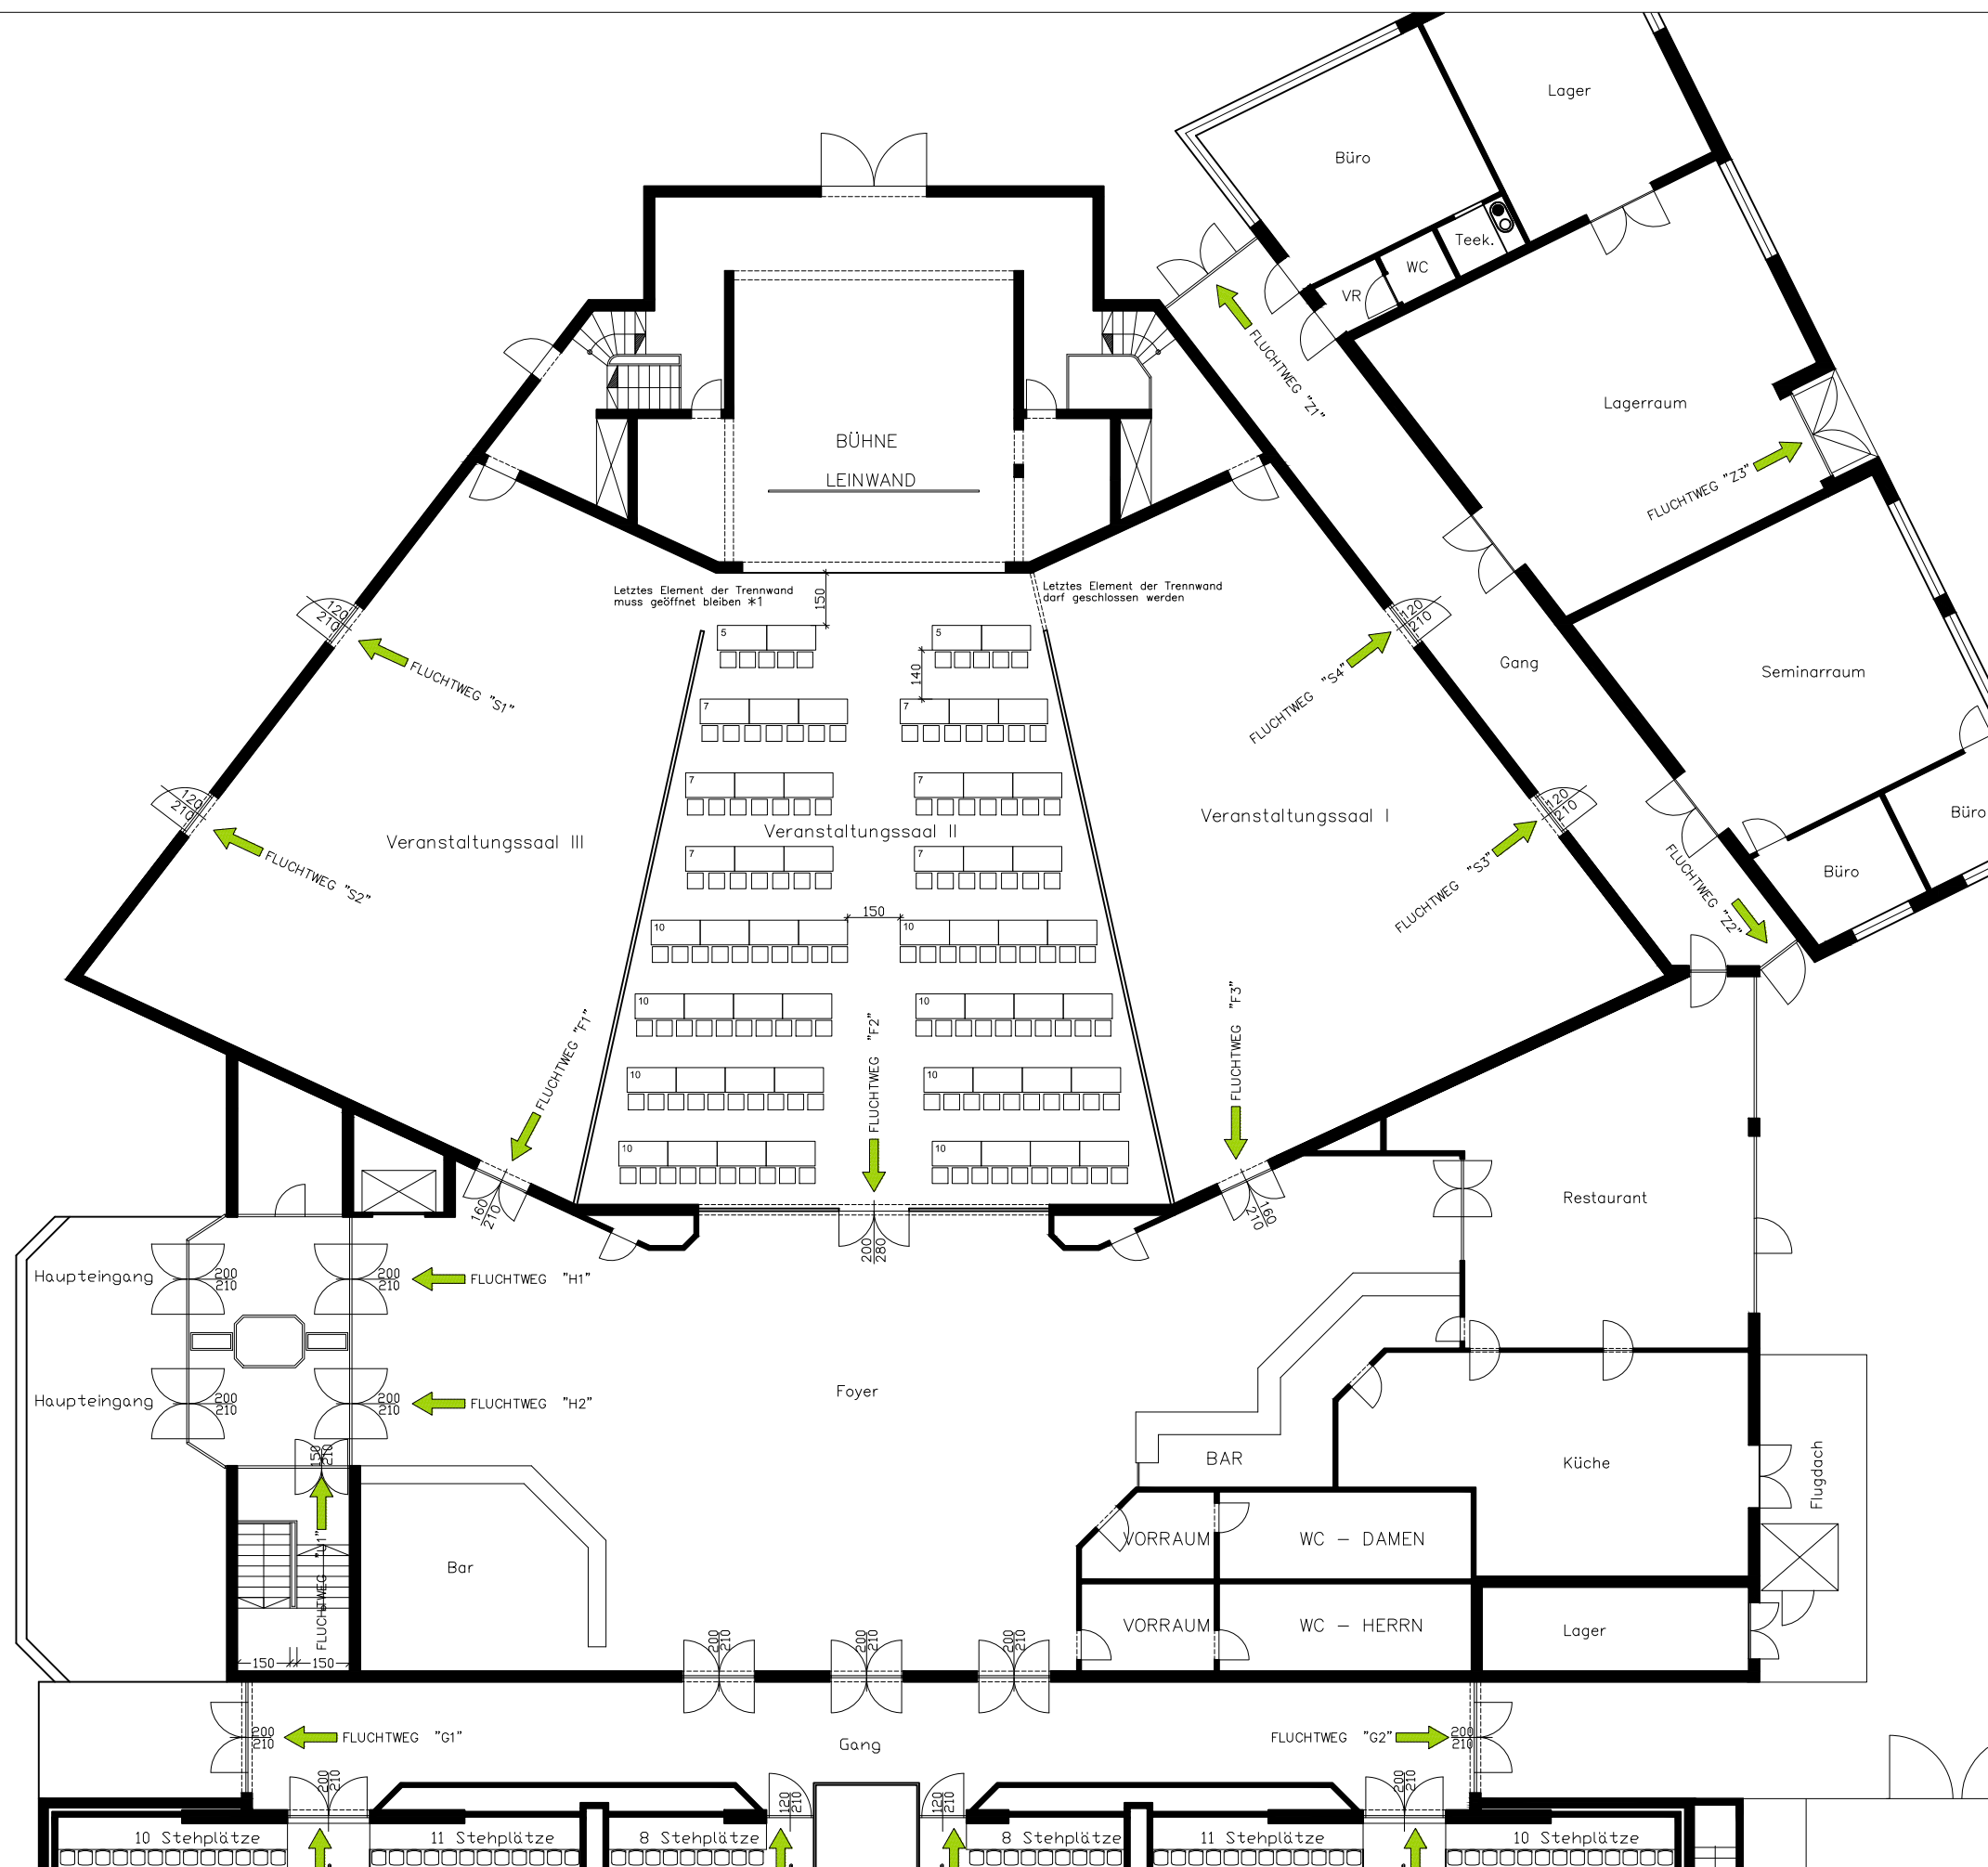

RICHTER ARCHITEKTUR			
RAUMPLANUNG · ARCHITEKTUR · LIEGENSCHAFTSBEWERTUNG			
PROJEKT STADTHALLE FÜRSTENFELD			
PLANINHALT ERDGESCHOSS			
BAUTEIL SAAL - FOYER - TRIBÜNEN			
VARIANTE L1	GZ.: 2.1 V5-F7-95 (M)		
MASSTAB 1:200			
DATUM 18. Mai 2016			
bismarckstrasse 12, 8280 fürstenfeld , tel.: 03382/53344 fax: 53344 dw33 e-mail: office@richter-architektur.at homepage: richter-architektur.at			