


STADTWERKE FÜRSTENFELD

ENERGIE UMWELT FREIZEIT

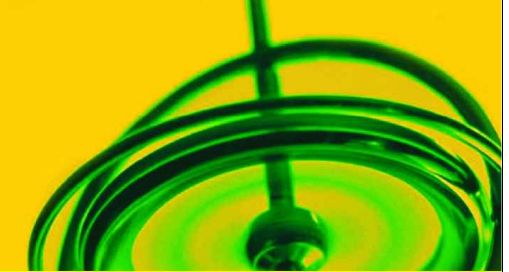


Lebensqualität rund um die Uhr.

VERANSTALTUNGSSAAL Variante L2

85 Sitzplätze

*1 Min. 180cm gemäß §4/11 VSVO

Anm.: Aufgrund der Art der Veranstaltung und aus sicherheitstechnischer Sicht, kann im Bereich um das Podest der Sicherheitsabstand gem. §4/11 VSVO unterschritten werden

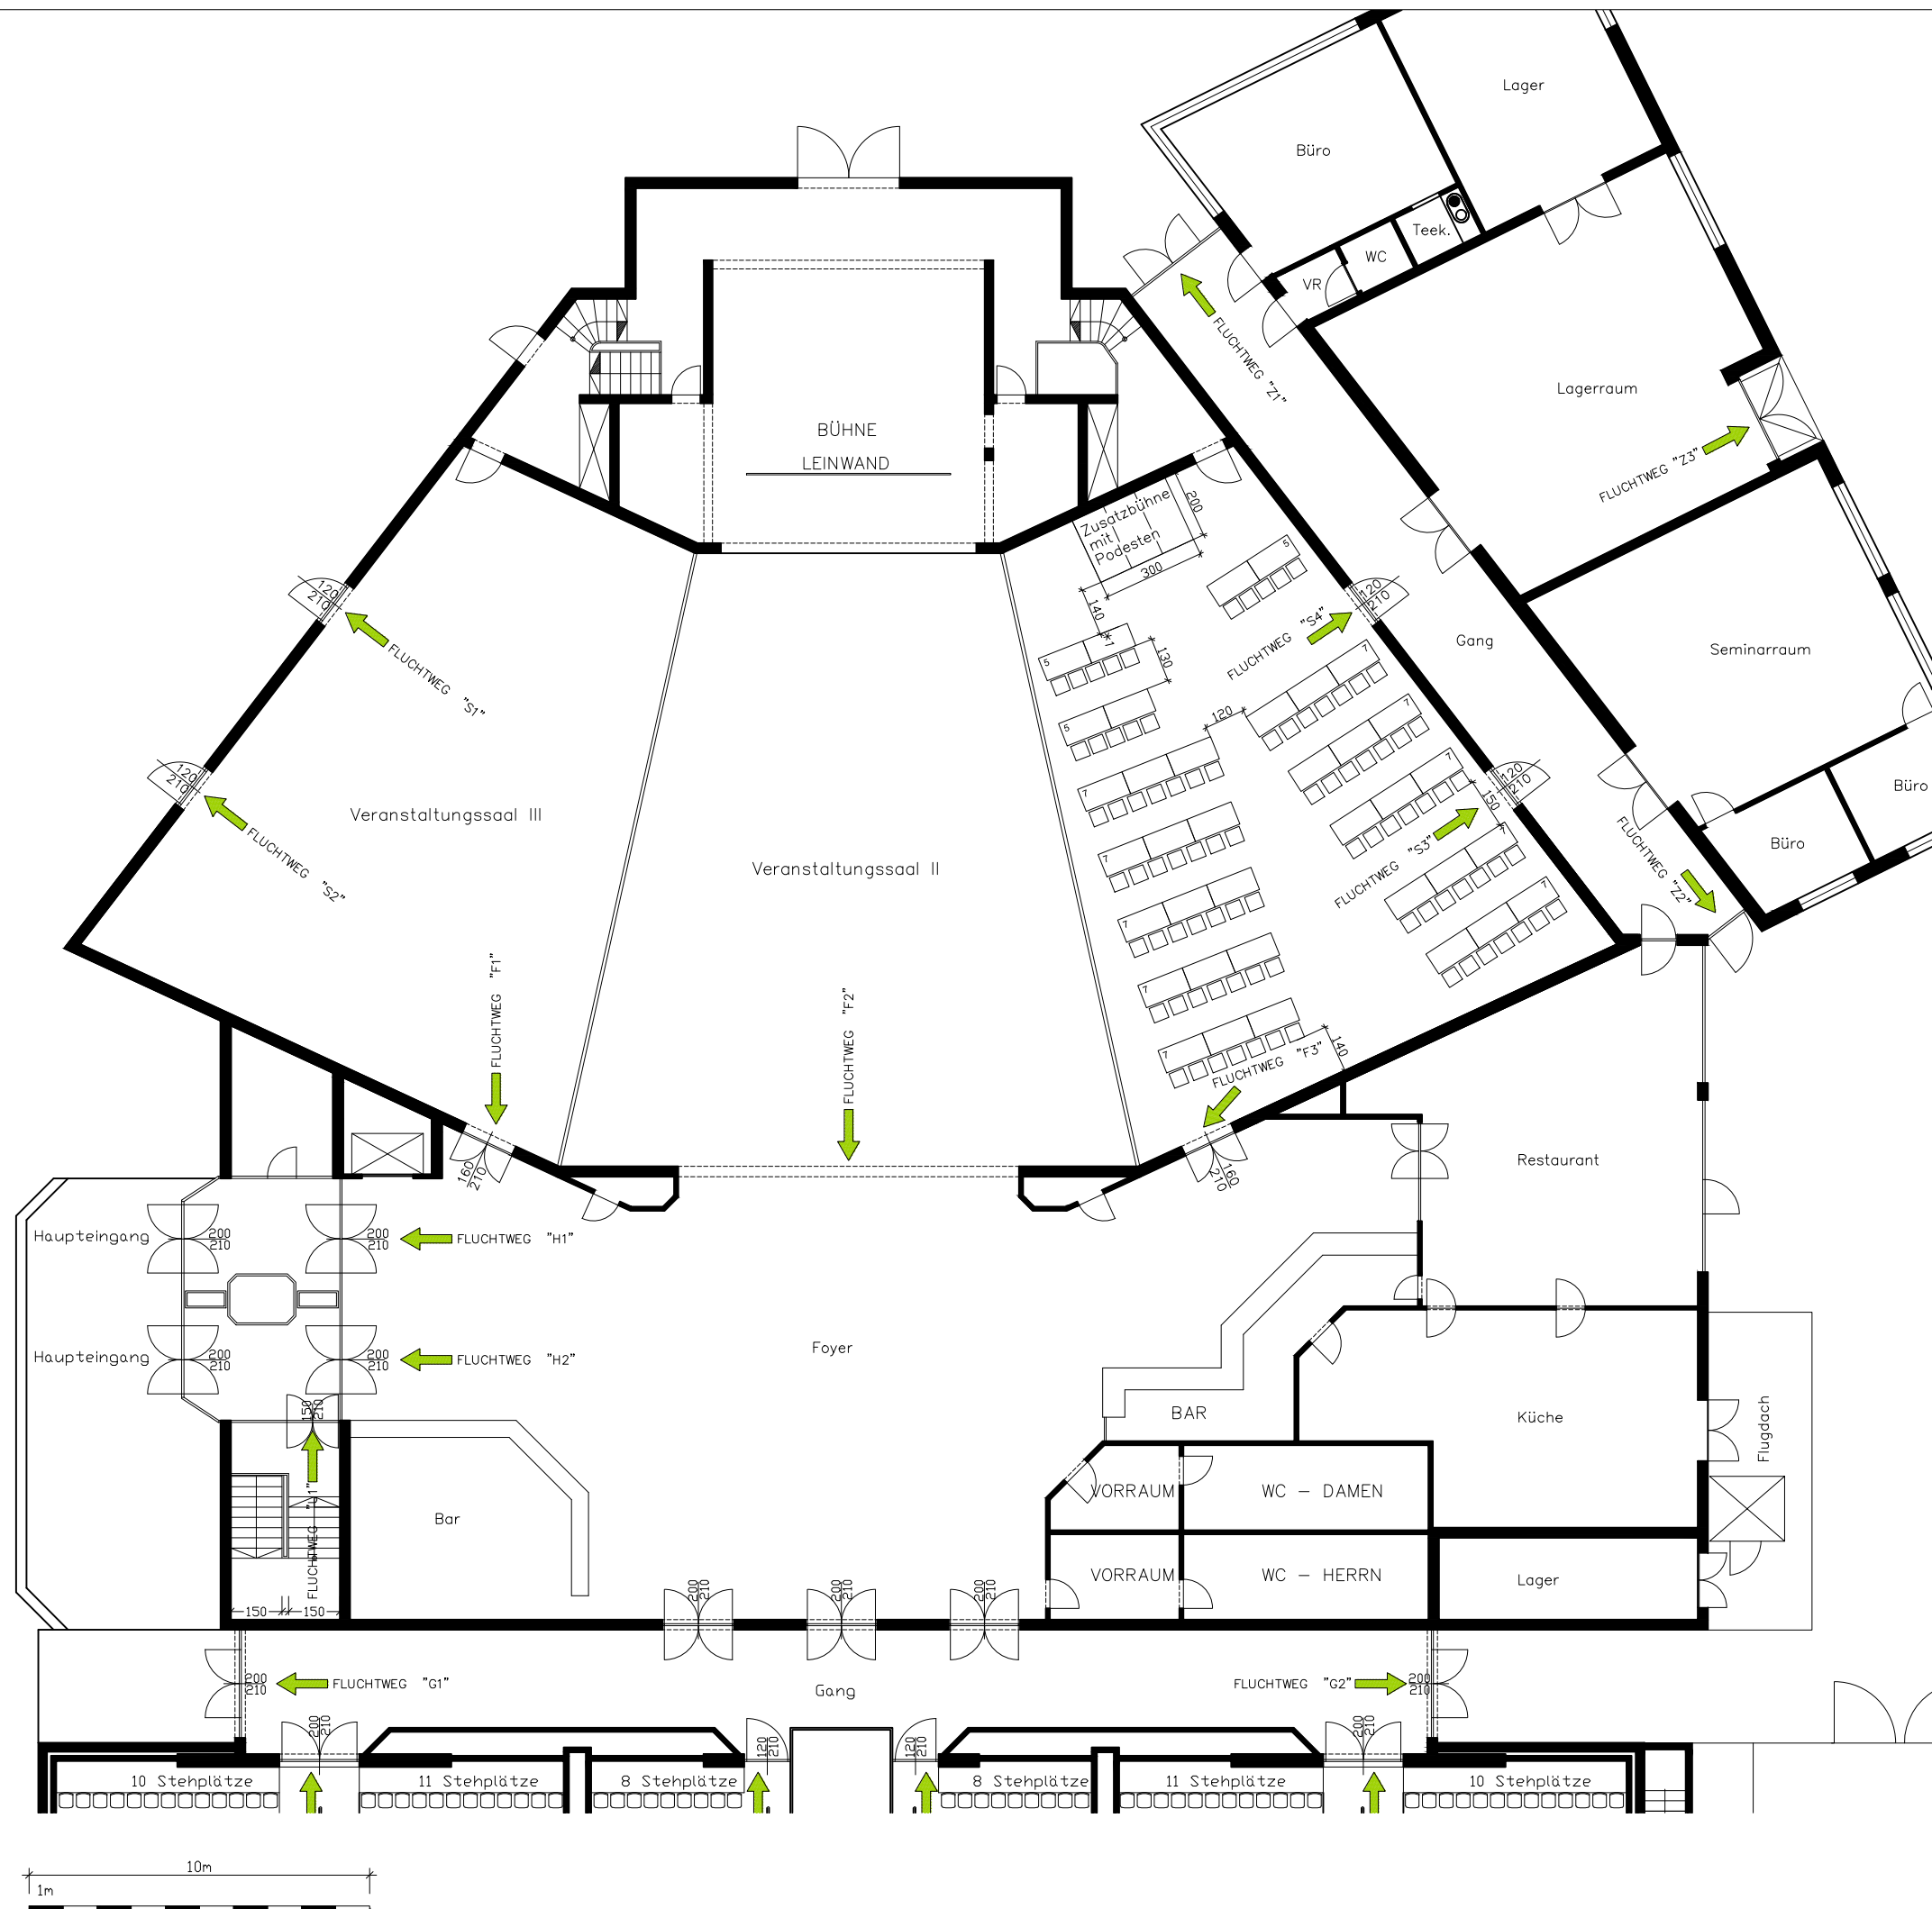

RICHTERARCHITEKTUR
RAUMPLANUNG · ARCHITEKTUR · LIEGENSCHAFTSBEWERTUNG



PROJEKT
STADTHALLE FÜRSTENFELD
PLANINHALT
ERDGESCHOSS

BAUTEIL
SAAL - FOYER
VARIANTE L2
GZ.: 2.1 V5-F7-95 (M)

MASSTAB
1:200
DATUM
18. Mai 2016

bismarckstrasse 12, 8280 fürstenfeld, tel.: 03382/53344 fax: 53344 dw33
e-mail: office@richter-architektur.at homepage: richter-architektur.at