




STADTWERKE FÜRSTENFELD

ENERGIE UMWELT FREIZEIT

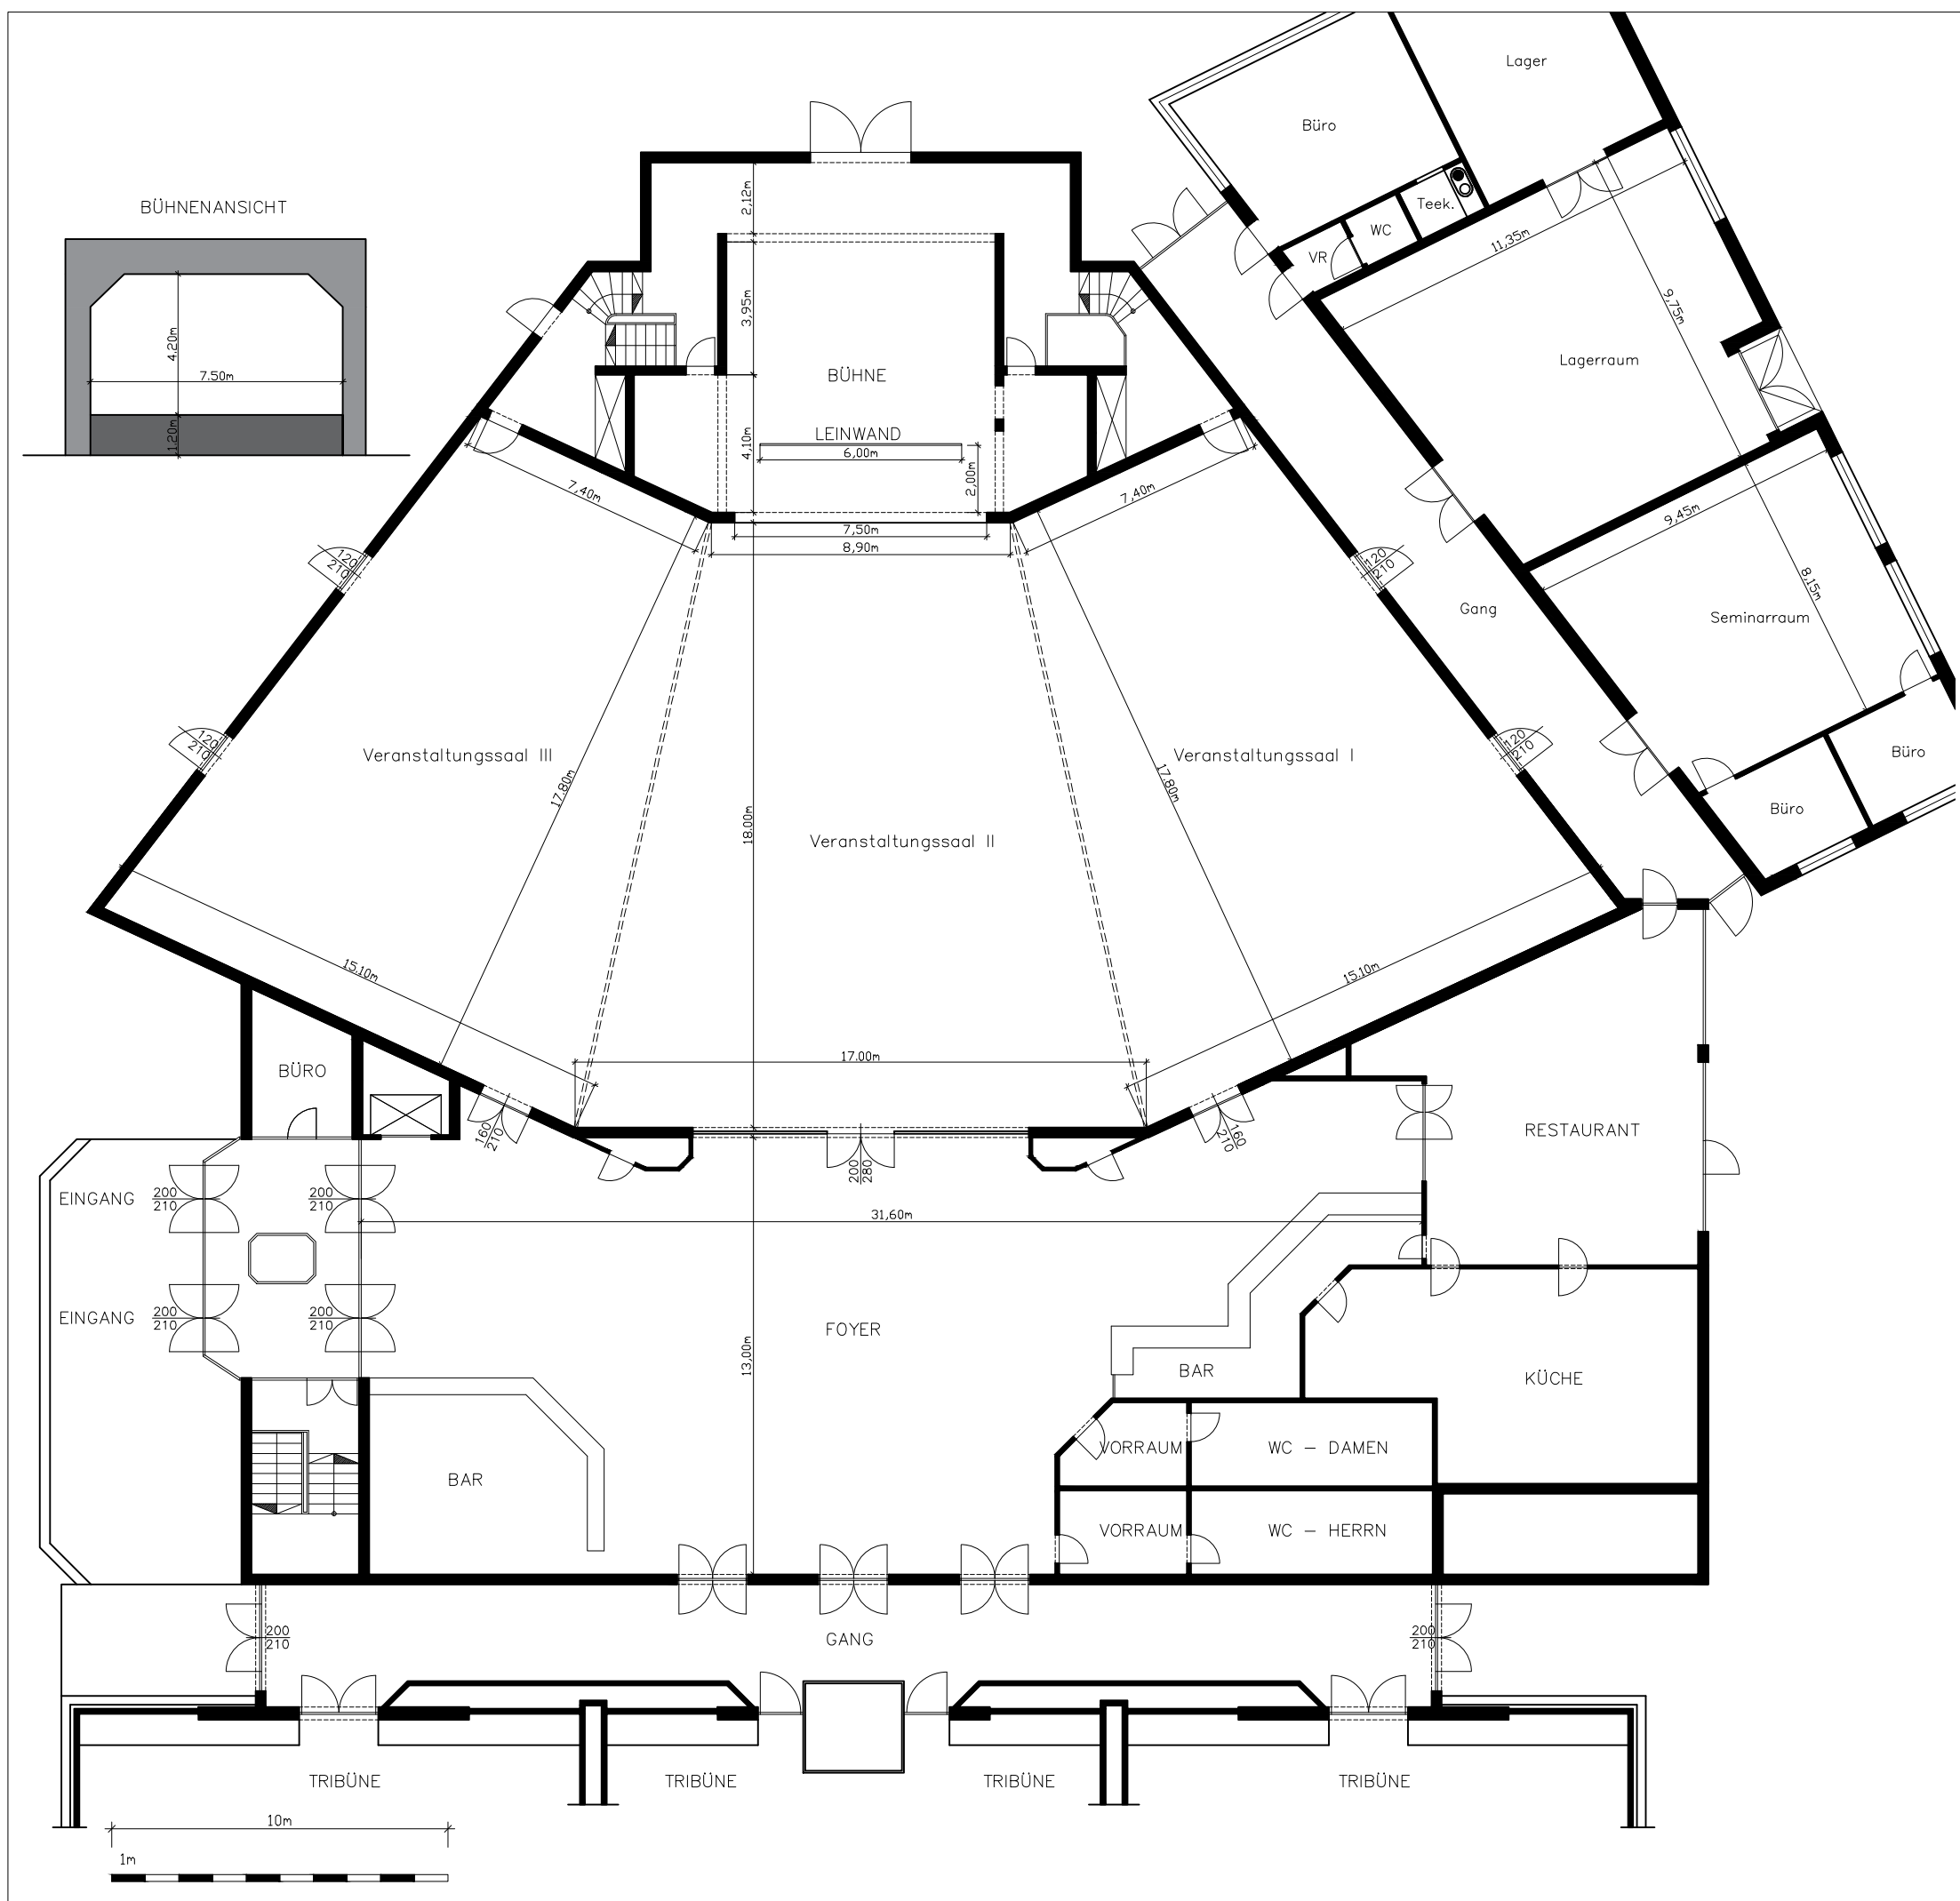

Lebensqualität rund um die Uhr.

VERANSTALTUNGSSAAL Leer (Maße)

RICHTERARCHITEKTUR
RAUMPLANUNG · ARCHITEKTUR · LIEGENSCHAFTSBEWERTUNG



PROJEKT
STADTHALLE FÜRSTENFELD

PLANINHALT
ERDGESCHOSS

BAUTEIL
SAAL - FOYER
VARIANTE
Leer (Maße)

MASSTAB
1:200
DATUM
24. Februar 2016

bismarckstrasse 12, 8280 fürstenfeld , tel.: 03382/53344 fax: 53344 dw33
e-mail: office@richter-architektur.at homepage: richter-architektur.at