



STADTWERKE FÜRSTENFELD

ENERGIE UMWELT FREIZEIT

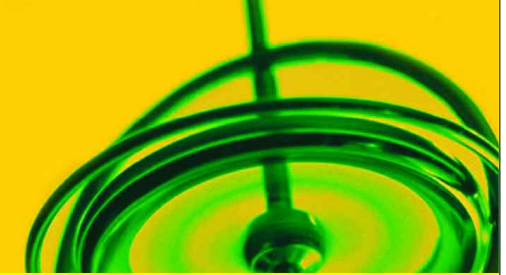

Lebensqualität rund um die Uhr.

VERANSTALTUNGSSAAL Leer

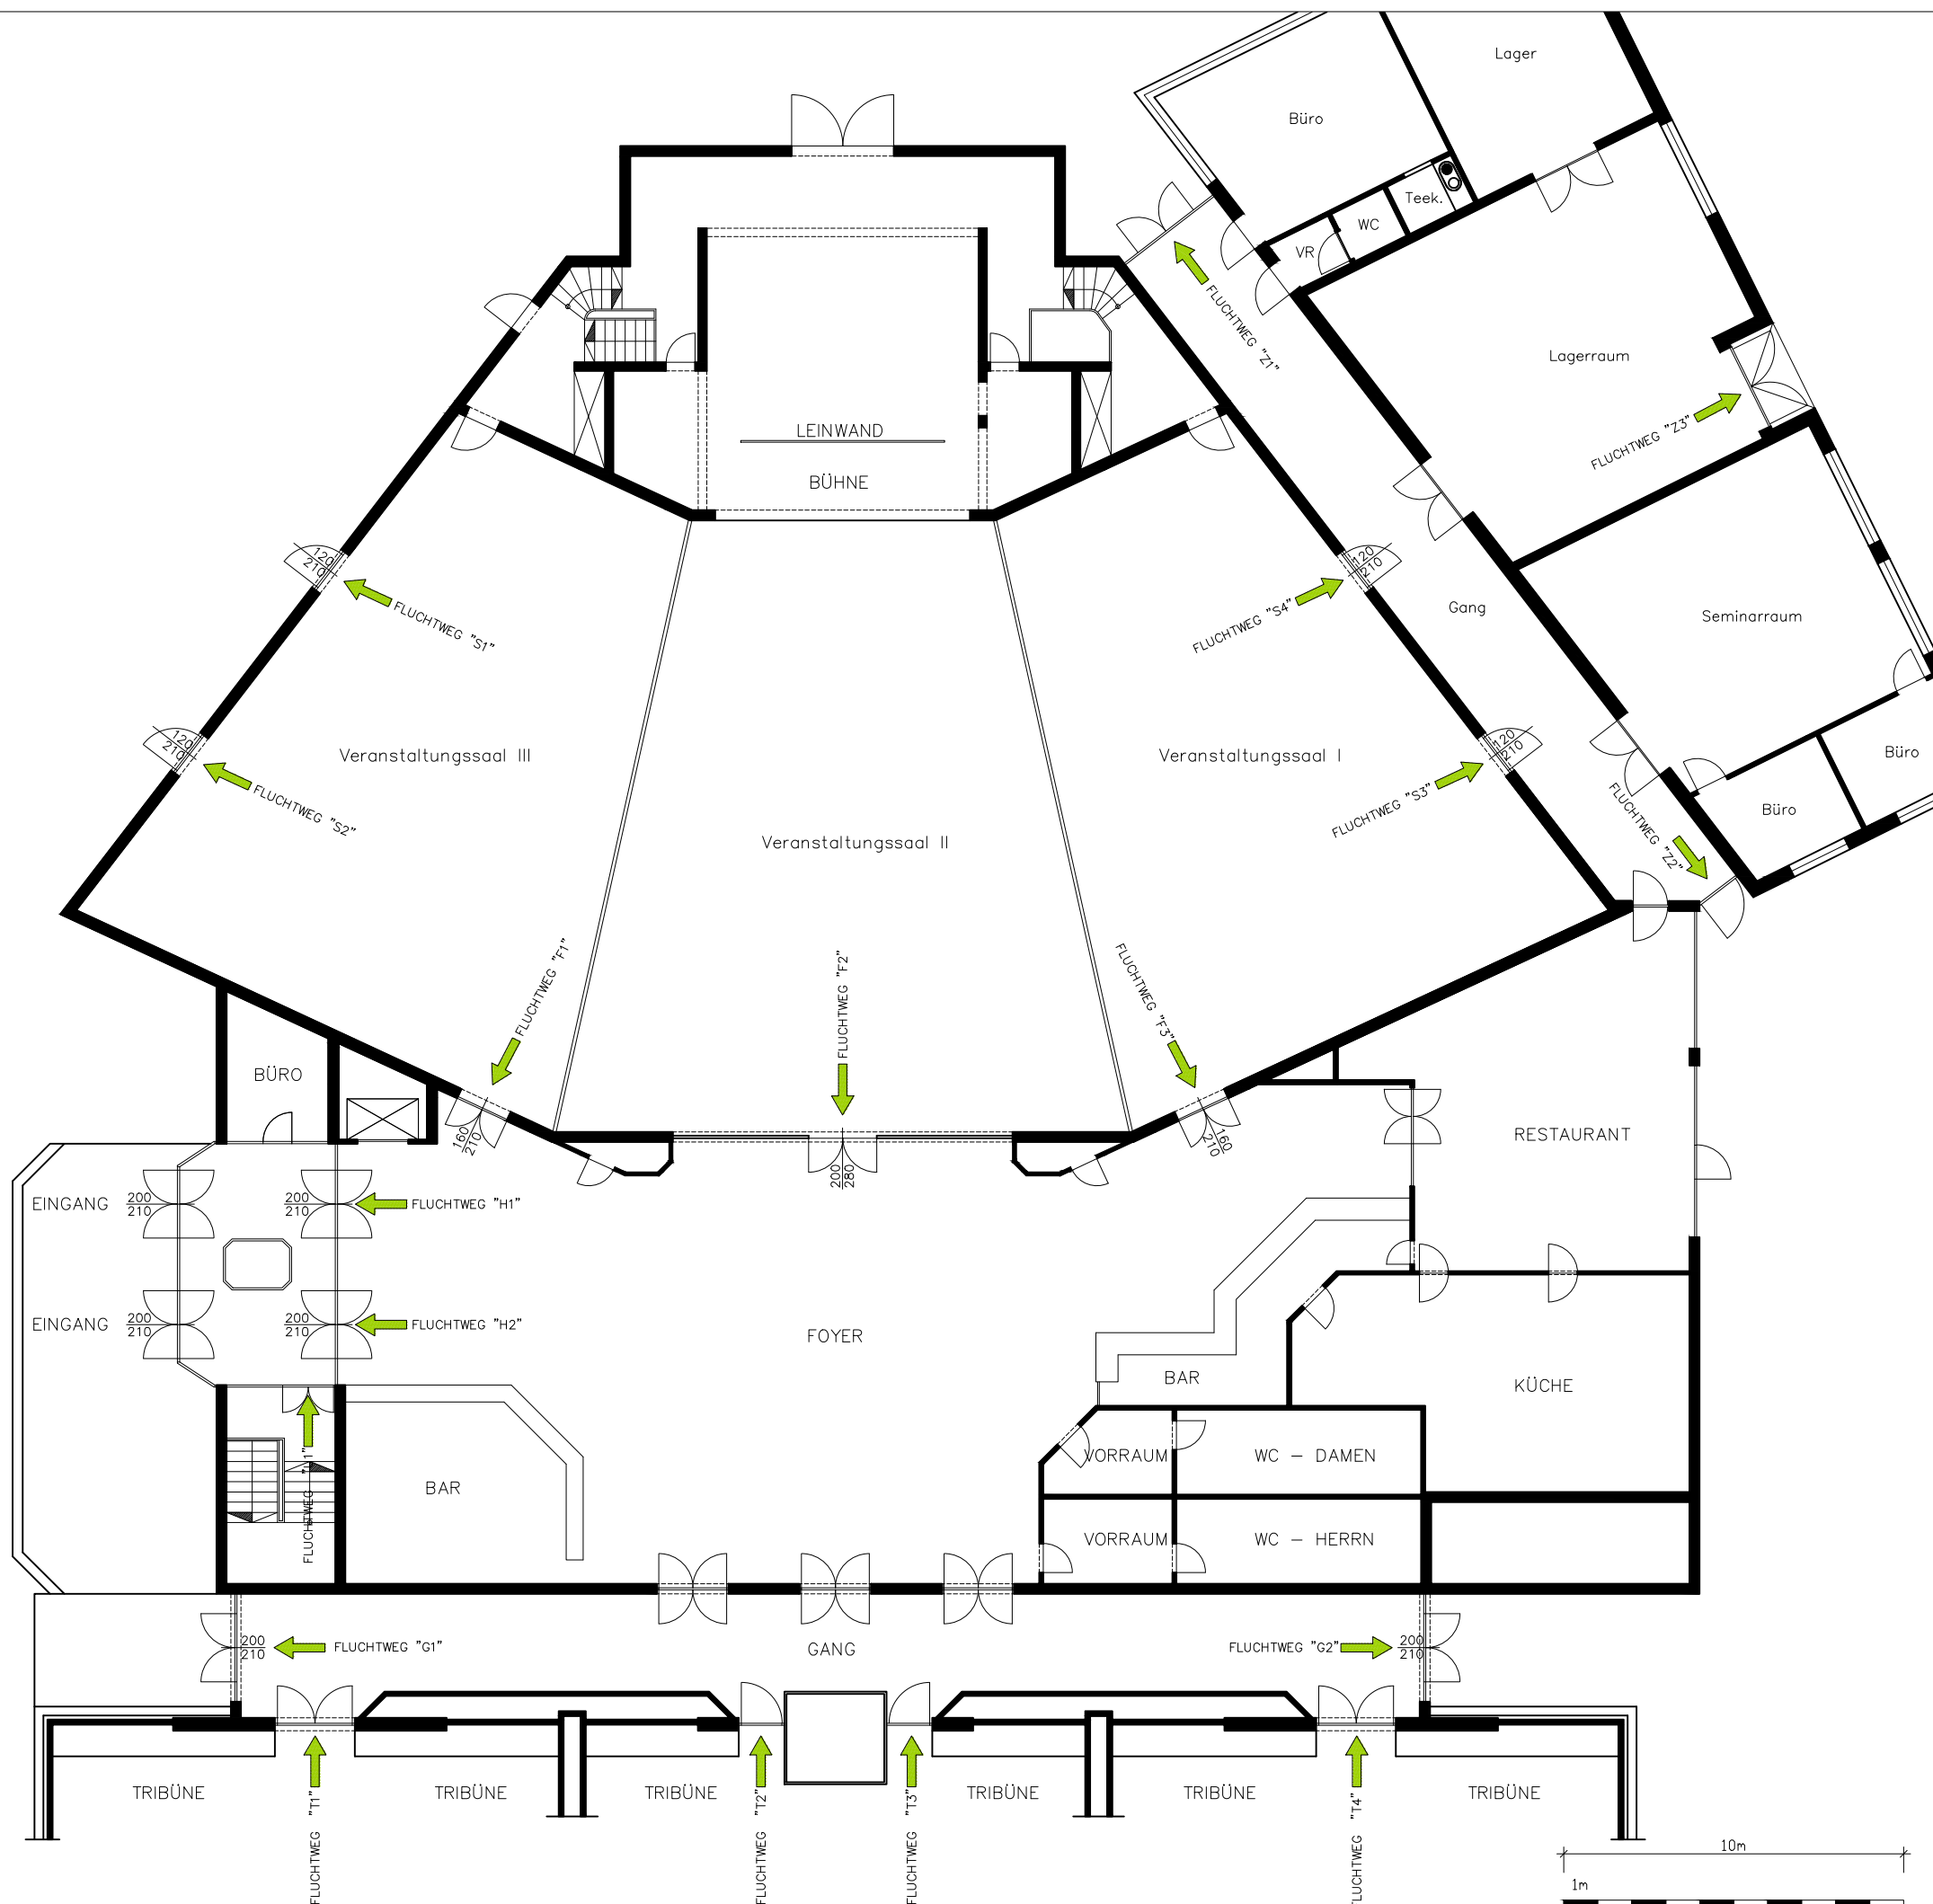

RICHTERARCHITEKTUR
RAUMPLANUNG · ARCHITEKTUR · LIEGENSCHAFTSBEWERTUNG



PROJEKT
STADTHALLE FÜRSTENFELD
PLANINHALT
ERDGESCHOSS

BAUTEIL
SAAL - FOYER
VARIANTE
Leer

MASSTAB
1:200
DATUM
24. Februar 2016

bismarckstrasse 12, 8280 fürstenfeld, tel.: 03382/53344 fax: 53344 dw33
e-mail: office@richter-architektur.at homepage: richter-architektur.at