


STADTWERKE FÜRSTENFELD

ENERGIE UMWELT FREIZEIT

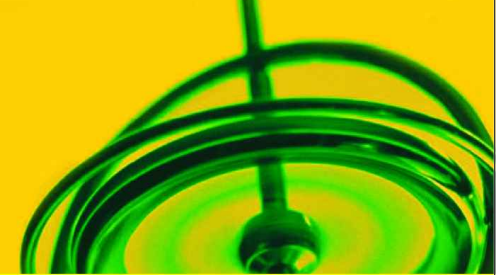


Lebensqualität rund um die Uhr.

VERANSTALTUNGSSAAL 2/3 Lösung Variante M 280 Sitzplätze

*1 Min. 180cm gemäß §4/11 VSVO

Anm.: Aufgrund der Art der Veranstaltung und aus sicherheitstechnischer Sicht,
kann im Bereich um das Podest der Sicherheitsabstand gem. §4/11 VSVO
geringfügig unterschritten werden

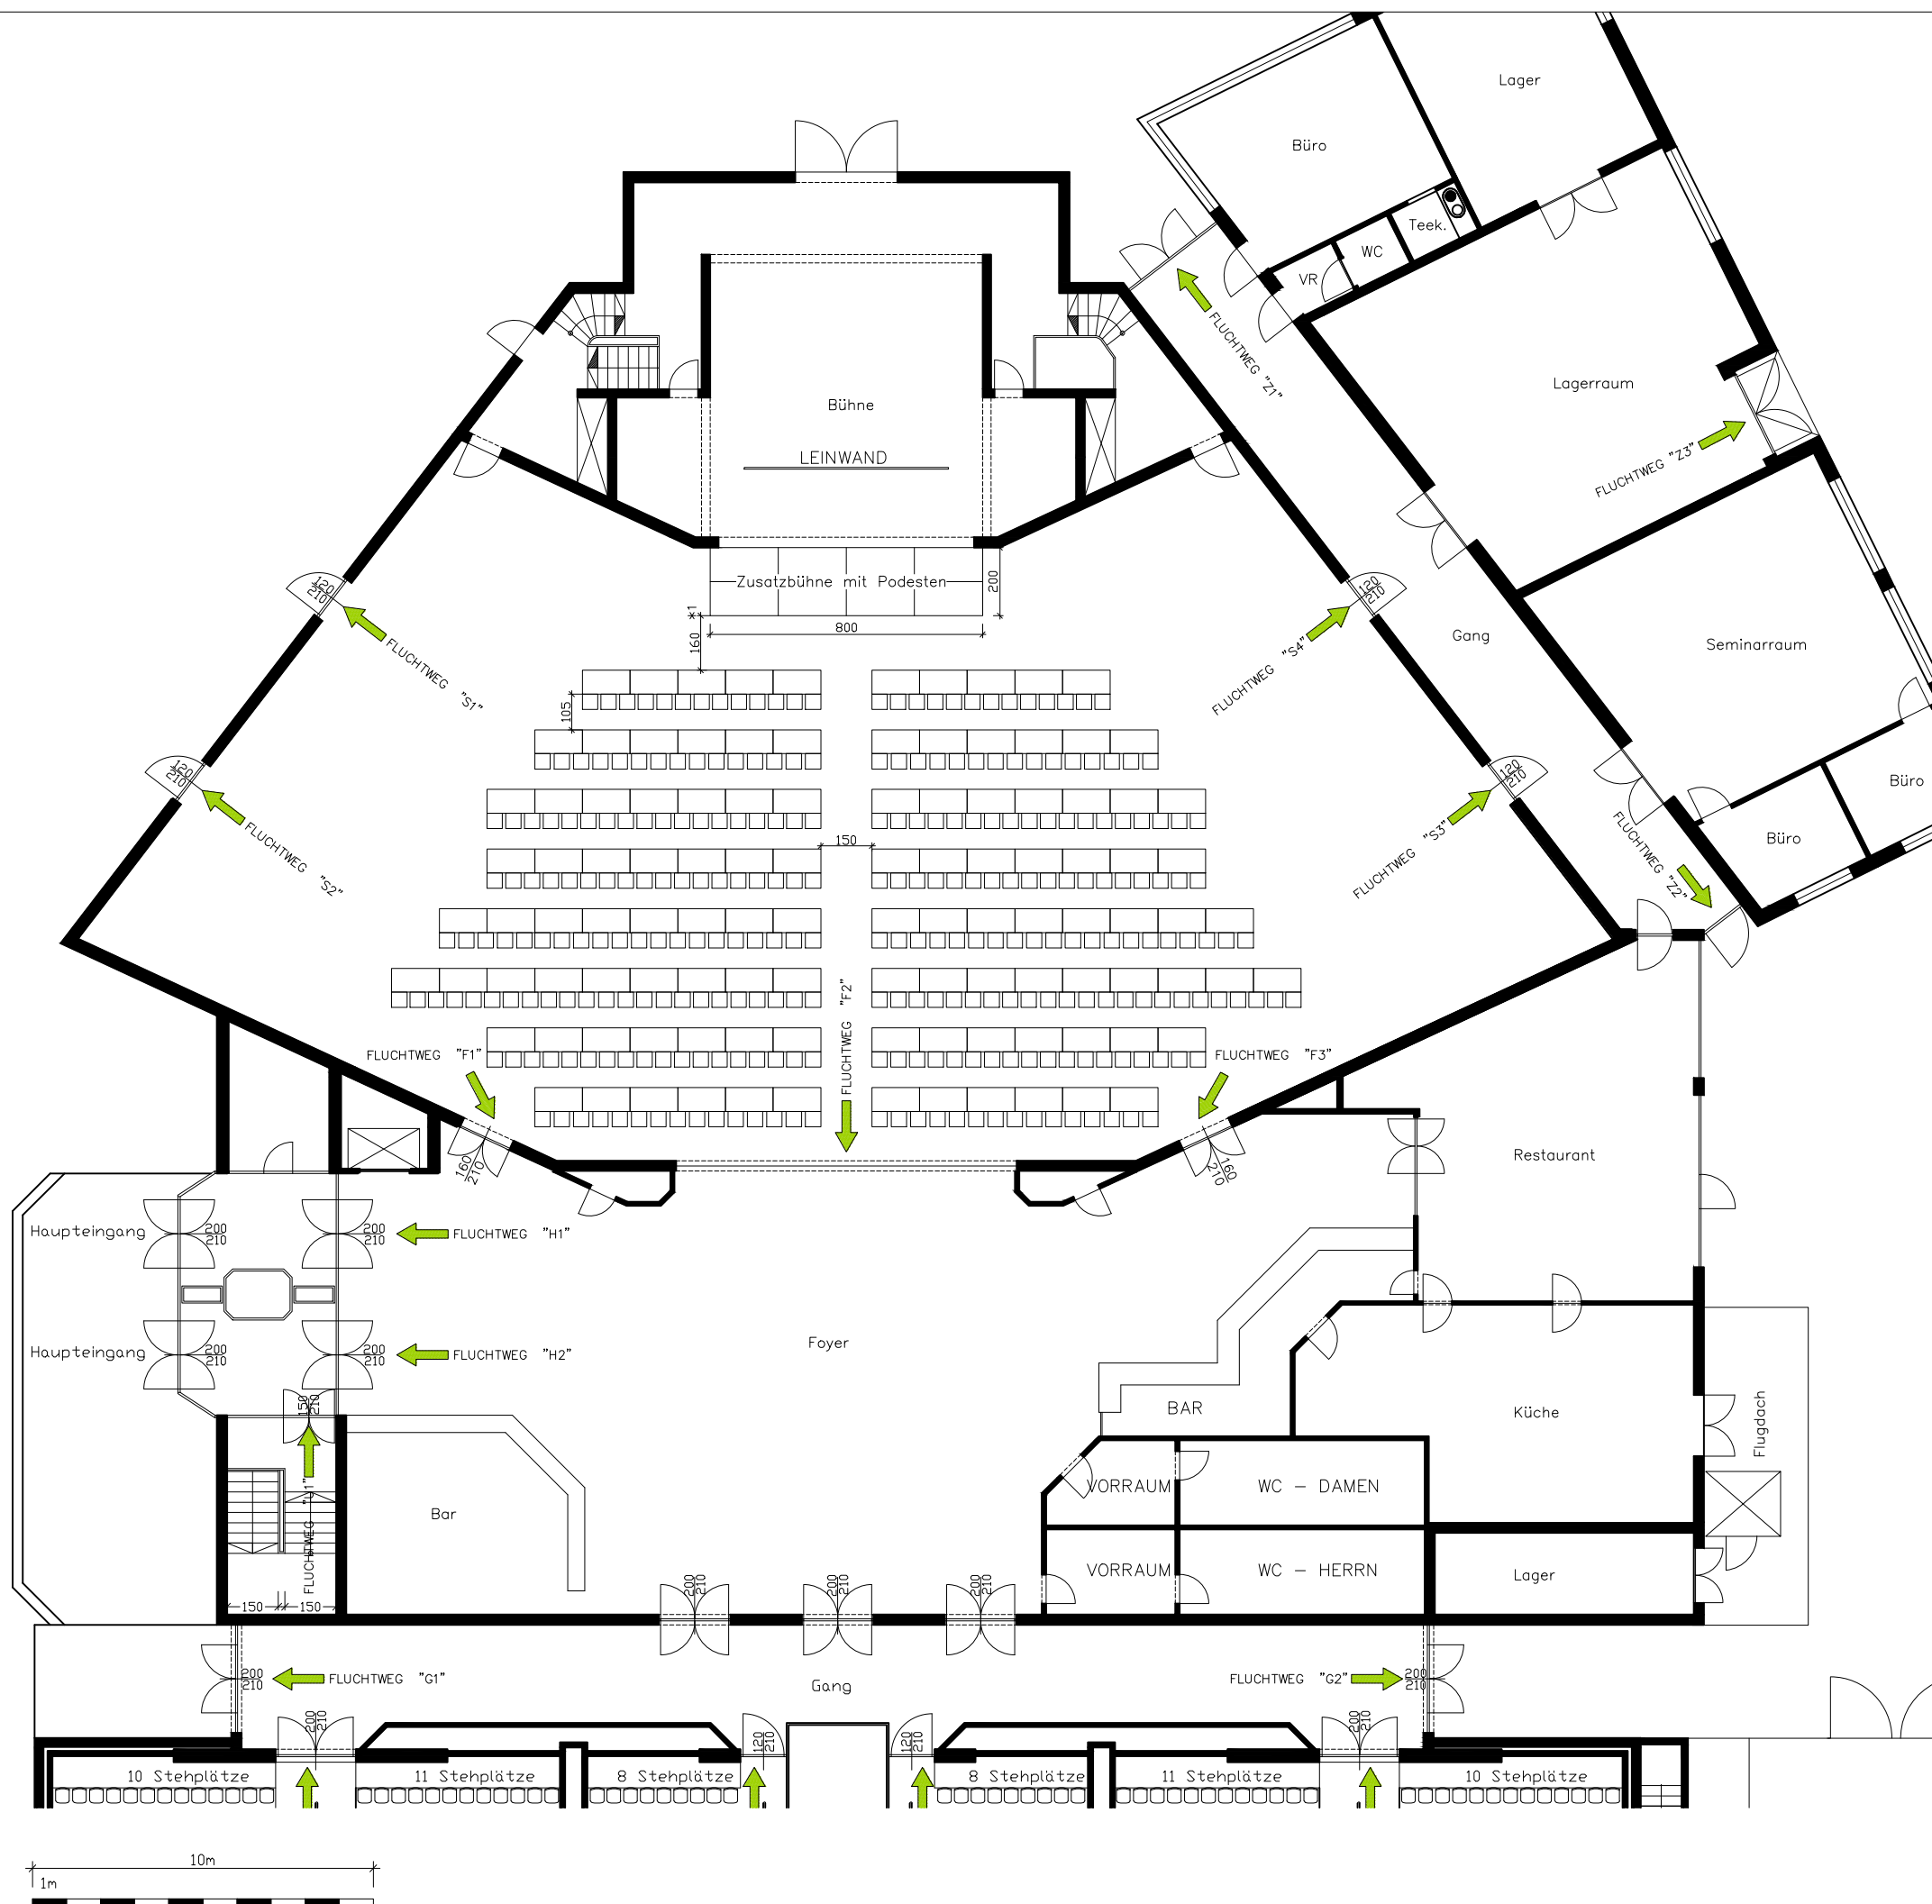

RICHTER ARCHITEKTUR			
RAUMPLANUNG · ARCHITEKTUR · LIEGENSCHAFTSBEWERTUNG			
PROJEKT STADTHALLE FÜRSTENFELD			
PLANINHALT ERDGESCHOSS			
BAUTEIL SAAL - FOYER			
VARIANTE M	GZ.: 2.1 V5-F7-95		
MASSTAB 1:200			
DATUM 18. Mai 2016			
bismarckstrasse 12, 8280 fürstenfeld , tel.: 03382/53344 fax: 53344 dw33 e-mail: office@richter-architektur.at homepage: richter-architektur.at			