




Lebensqualität rund um die Uhr.

VERANSTALTUNGSSAAL Variante O2

120 Sitzplätze

*1 Trennwände können geschlossen werden

Anm.: Wird die maximale Personenanzahl von 120 überschritten (inklusive Personal), so muss das letzte Element einer Trennwand geöffnet werden.

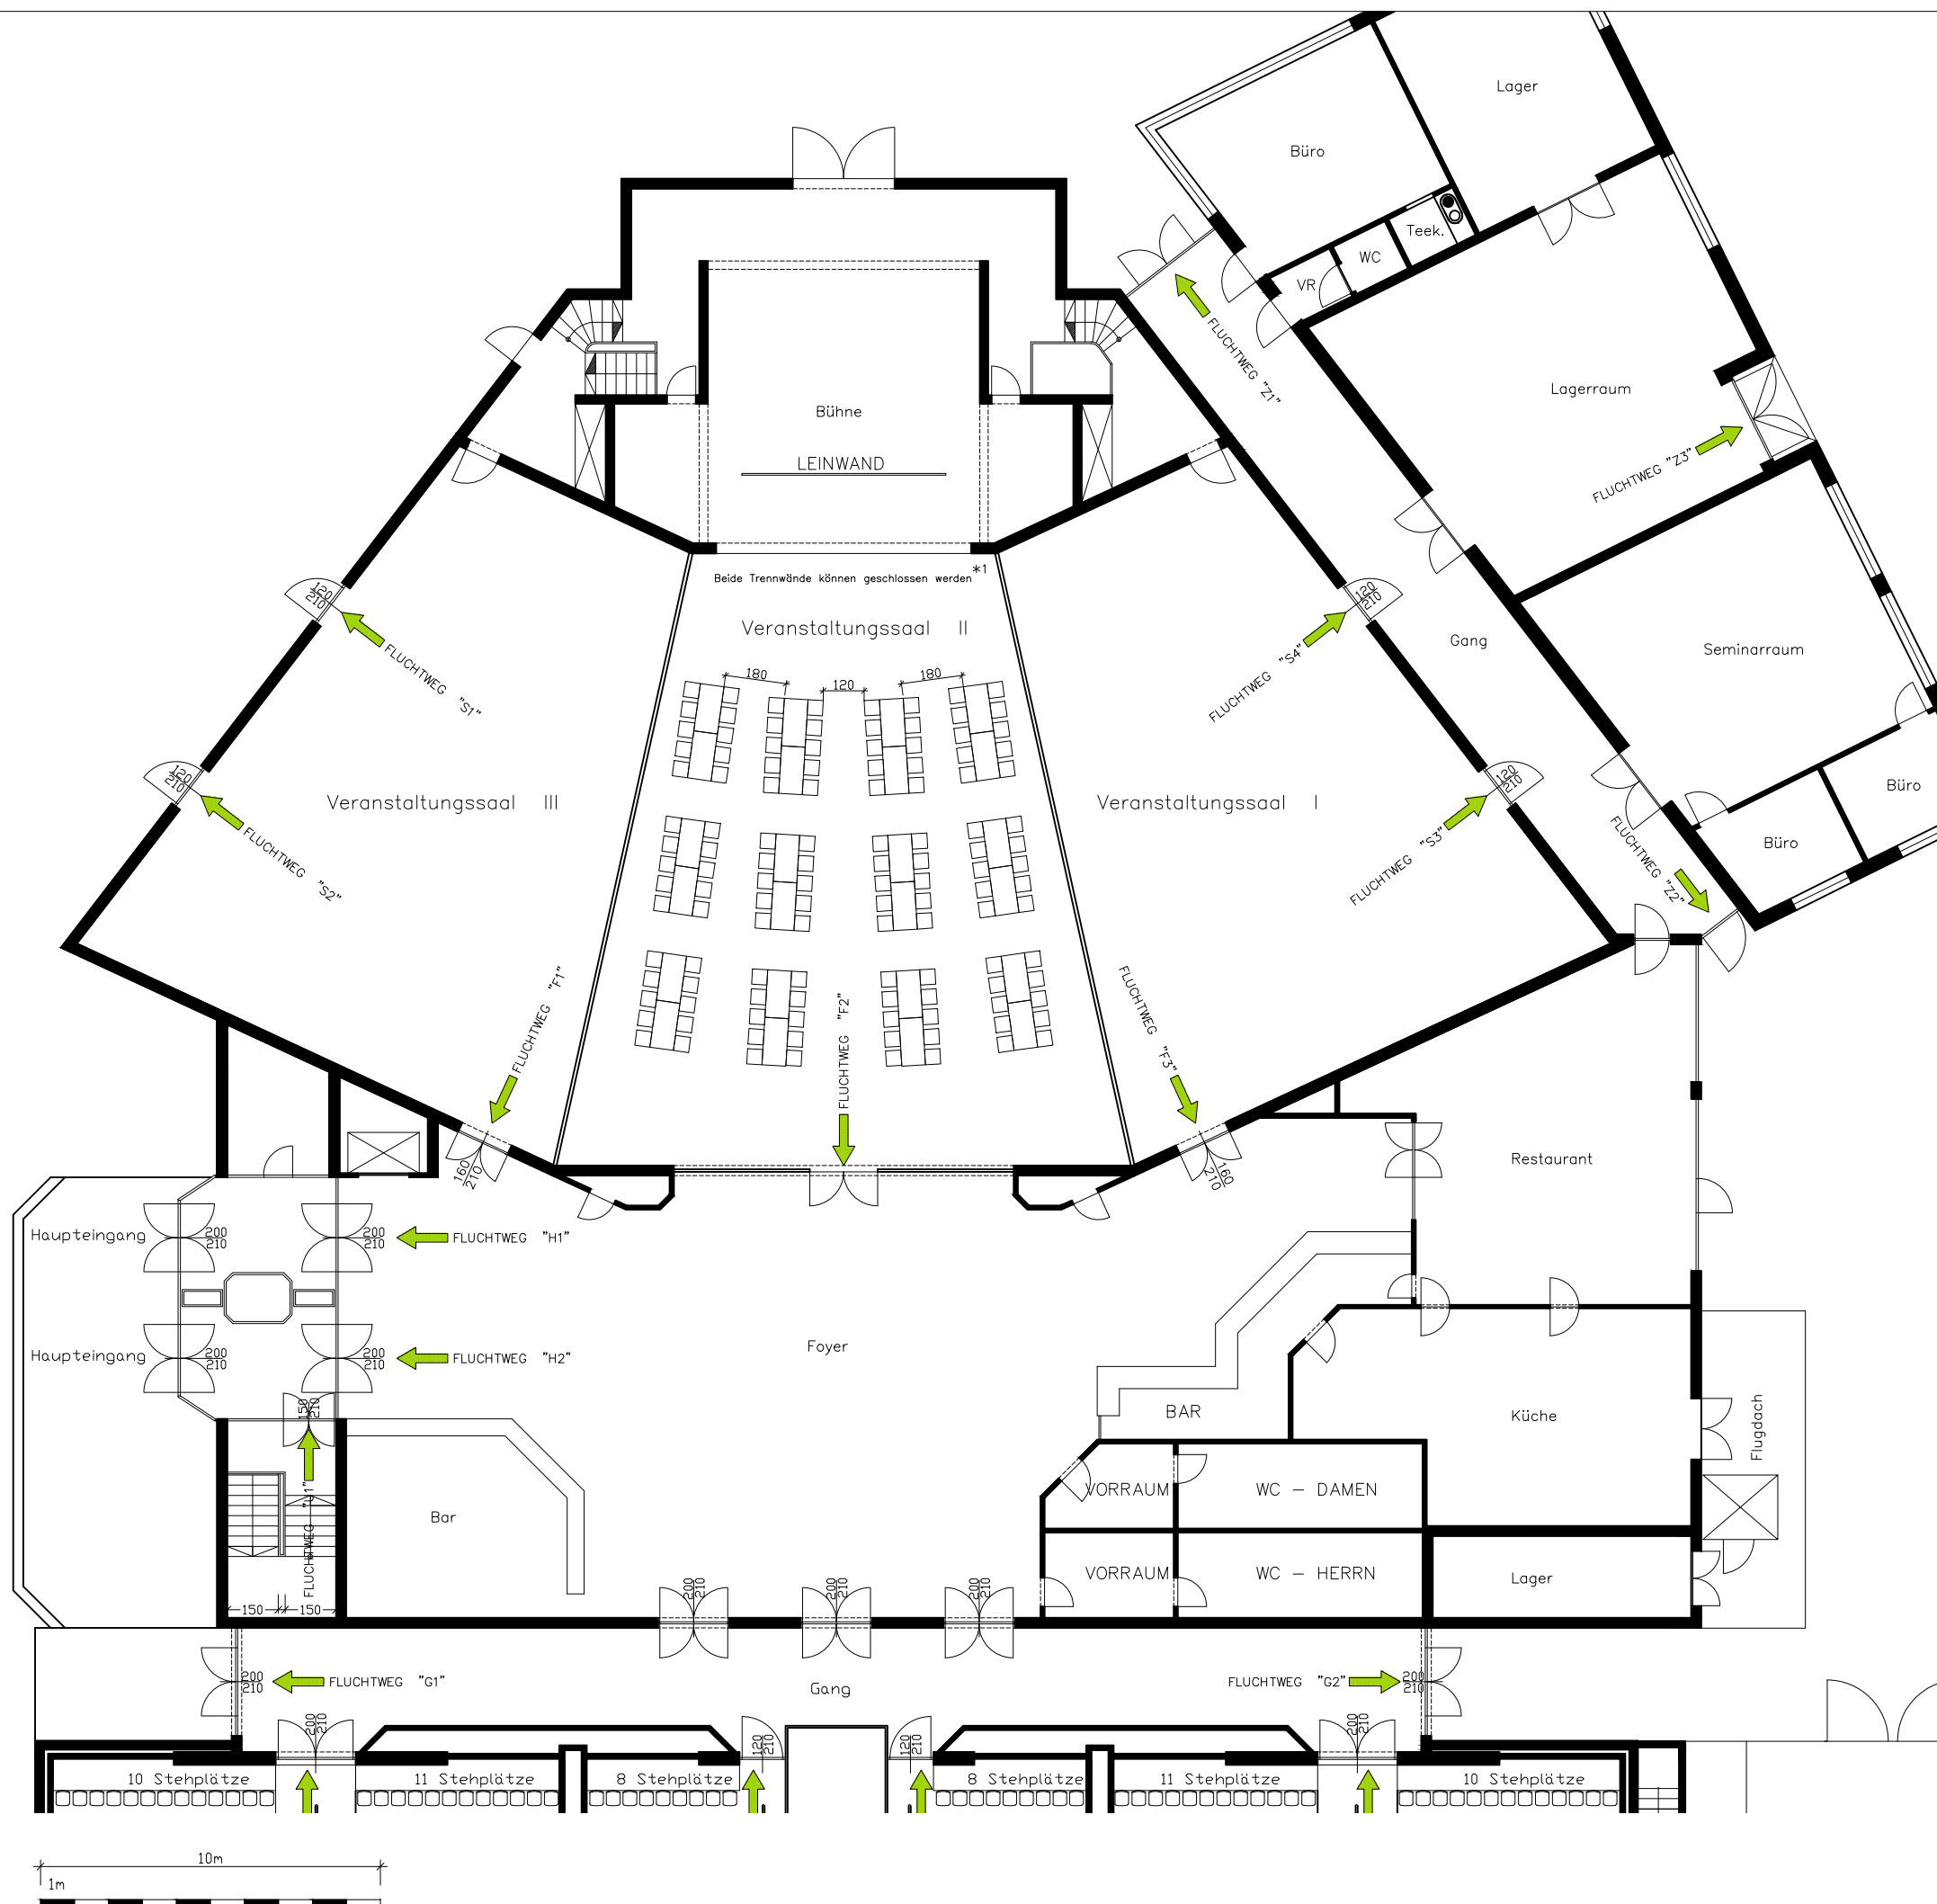

RICHTERARCHITEKTUR
RAUMPLANUNG · ARCHITEKTUR · LIEGENSCHAFTSBEWERTUNG



PROJEKT
STADTHALLE FÜRSTENFELD

PLANINHALT
ERDGESCHOSS

BAUTEIL
SAAL - FOYER

VARIANTE O2 GZ.: 2.1 V5-F7-95 (I)

MASSTAB
1:200

DATUM
18. Mai 2016

bismarckstrasse 12, 8280 fürstenfeld, tel.: 03382/53344 fax: 53344 dw33
e-mail: office@richter-architektur.at homepage: richter-architektur.at