

STADTWERKE FÜRSTENFELD


ENERGIE UMWELT FREIZEIT



Lebensqualität rund um die Uhr.

VERANSTALTUNGSSAAL Variante O3

206 Sitzplätze

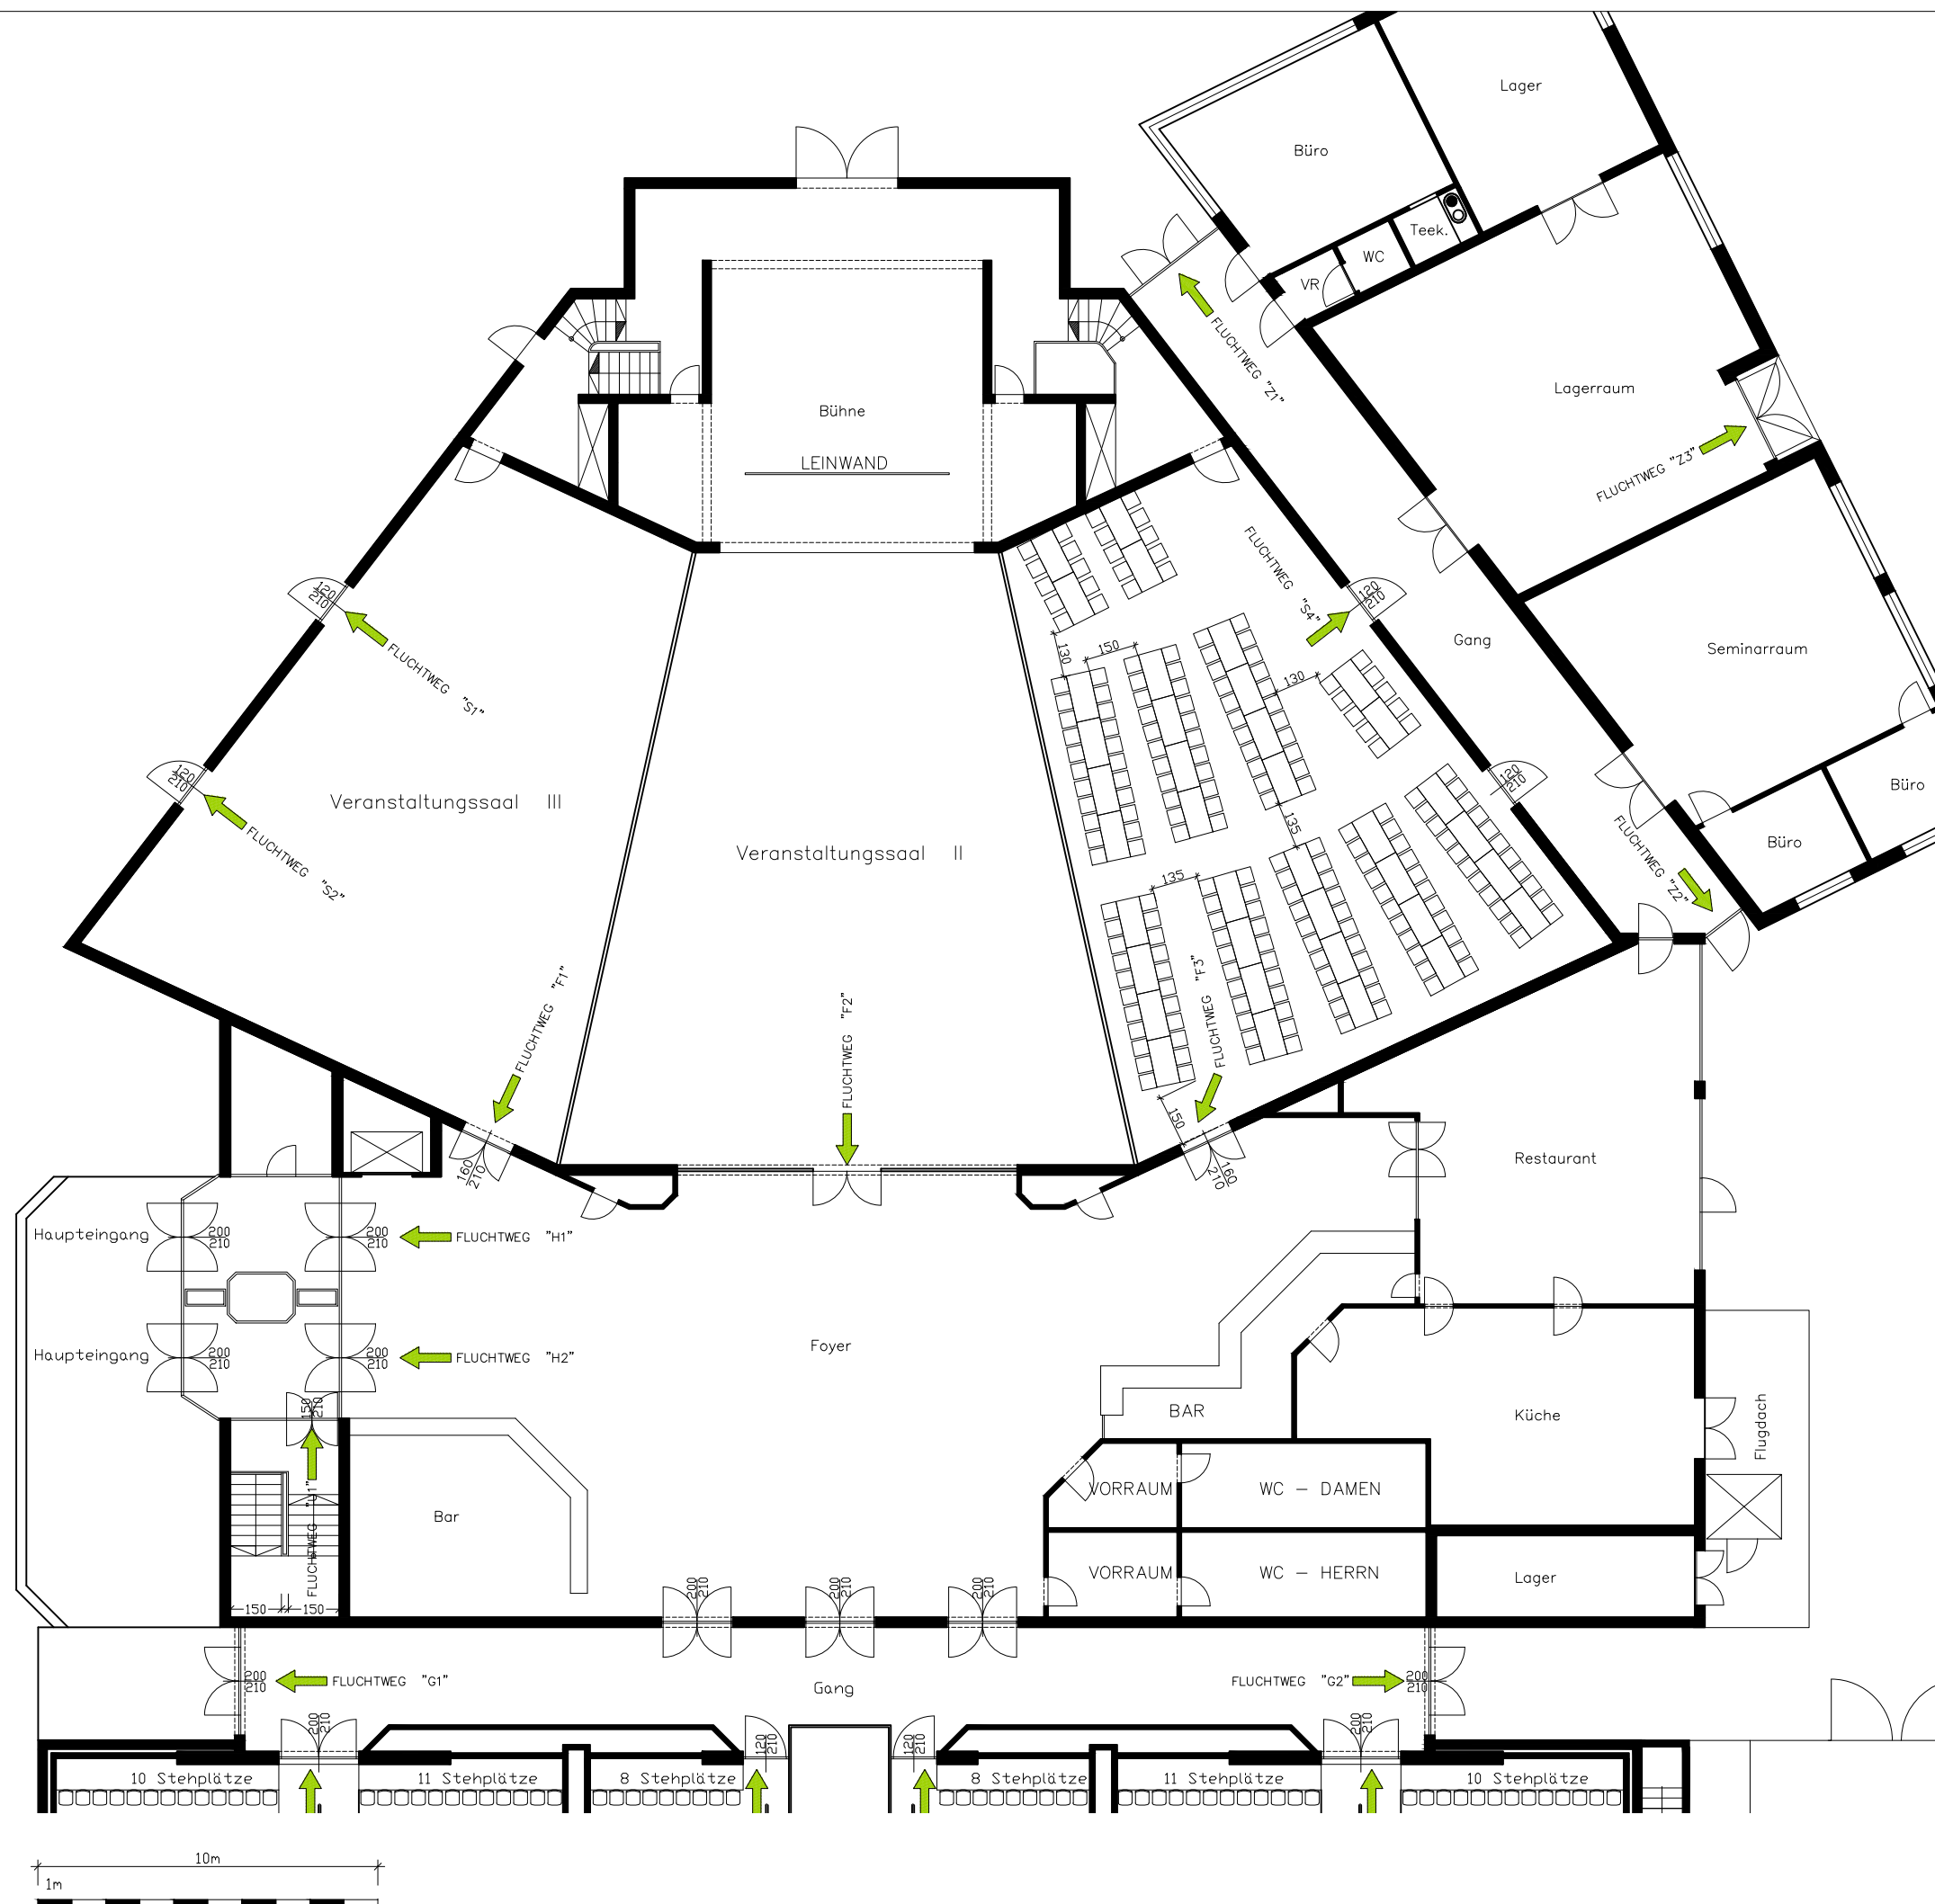

RICHTERARCHITEKTUR
RAUMPLANUNG · ARCHITEKTUR · LIEGENSCHAFTSBEWERTUNG



PROJEKT
STADTHALLE FÜRSTENFELD
PLANINHALT
ERDGESCHOSS

BAUTEIL
SAAL - FOYER
VARIANTE O3
MASSTAB 1:200
DATUM 18. Mai 2016

GZ.: 2.1 V5-F7-95 (I)

bismarckstrasse 12, 8280 fürstenfeld, tel.: 03382/53344 fax: 53344 dw33
e-mail: office@richter-architektur.at homepage: richter-architektur.at