


STADTWERKE FÜRSTENFELD


ENERGIE UMWELT FREIZEIT

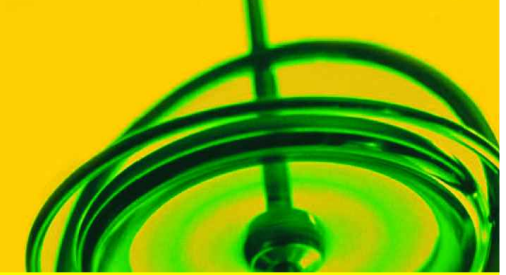

Lebensqualität rund um die Uhr.

VERANSTALTUNGSSAAL Variante R3

388 Sitzplätze

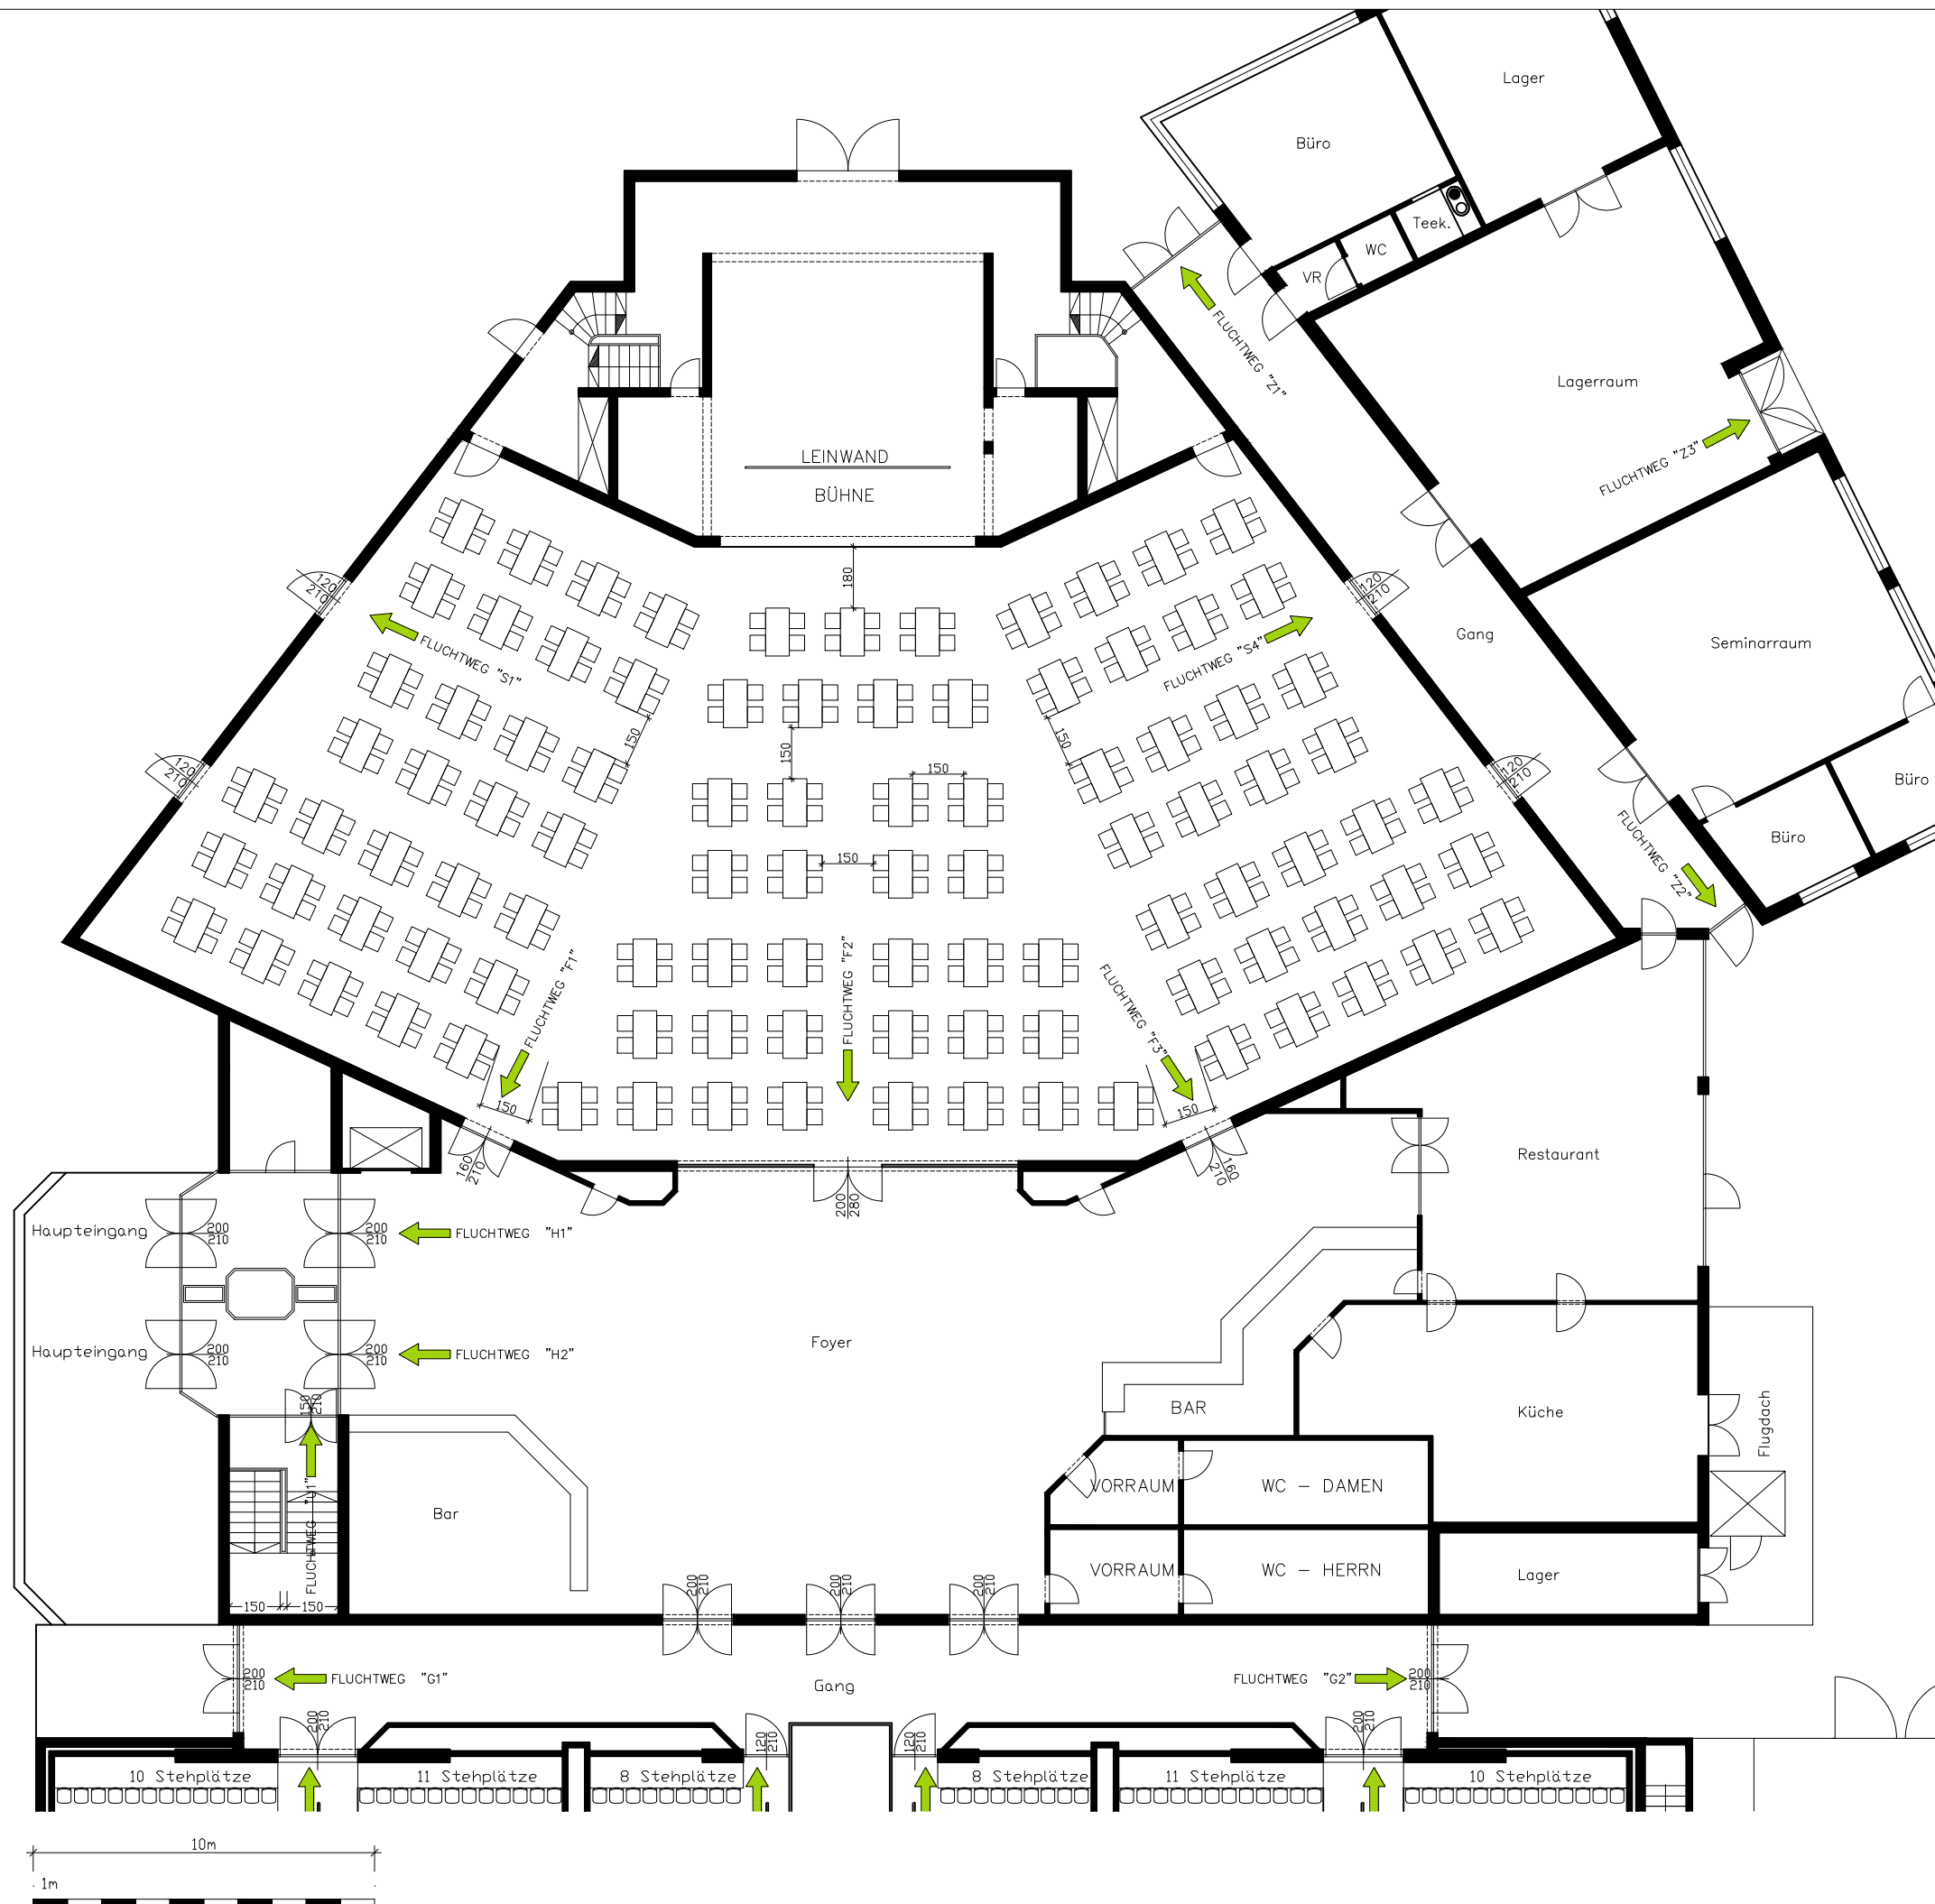

RICHTERARCHITEKTUR
RAUMPLANUNG · ARCHITEKTUR · LIEGENSCHAFTSBEWERTUNG



PROJEKT
STADTHALLE FÜRSTENFELD

PLANINHALT
ERDGESCHOSS

BAUTEIL
SAAL - FOYER
VARIANTE
R3

MASSSTAB
1:200

DATUM
18. Mai 2016

bismarckstrasse 12, 8280 fürstenfeld, tel.: 03382/53344 fax: 53344 dw33
e-mail: office@richter-architektur.at homepage: richter-architektur.at