


STADTWERKE FÜRSTENFELD


ENERGIE UMWELT FREIZEIT

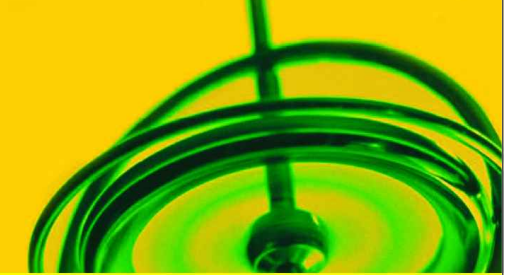

Lebensqualität rund um die Uhr.

VERANSTALTUNGSSAAL Variante S1

552 Sitzplätze

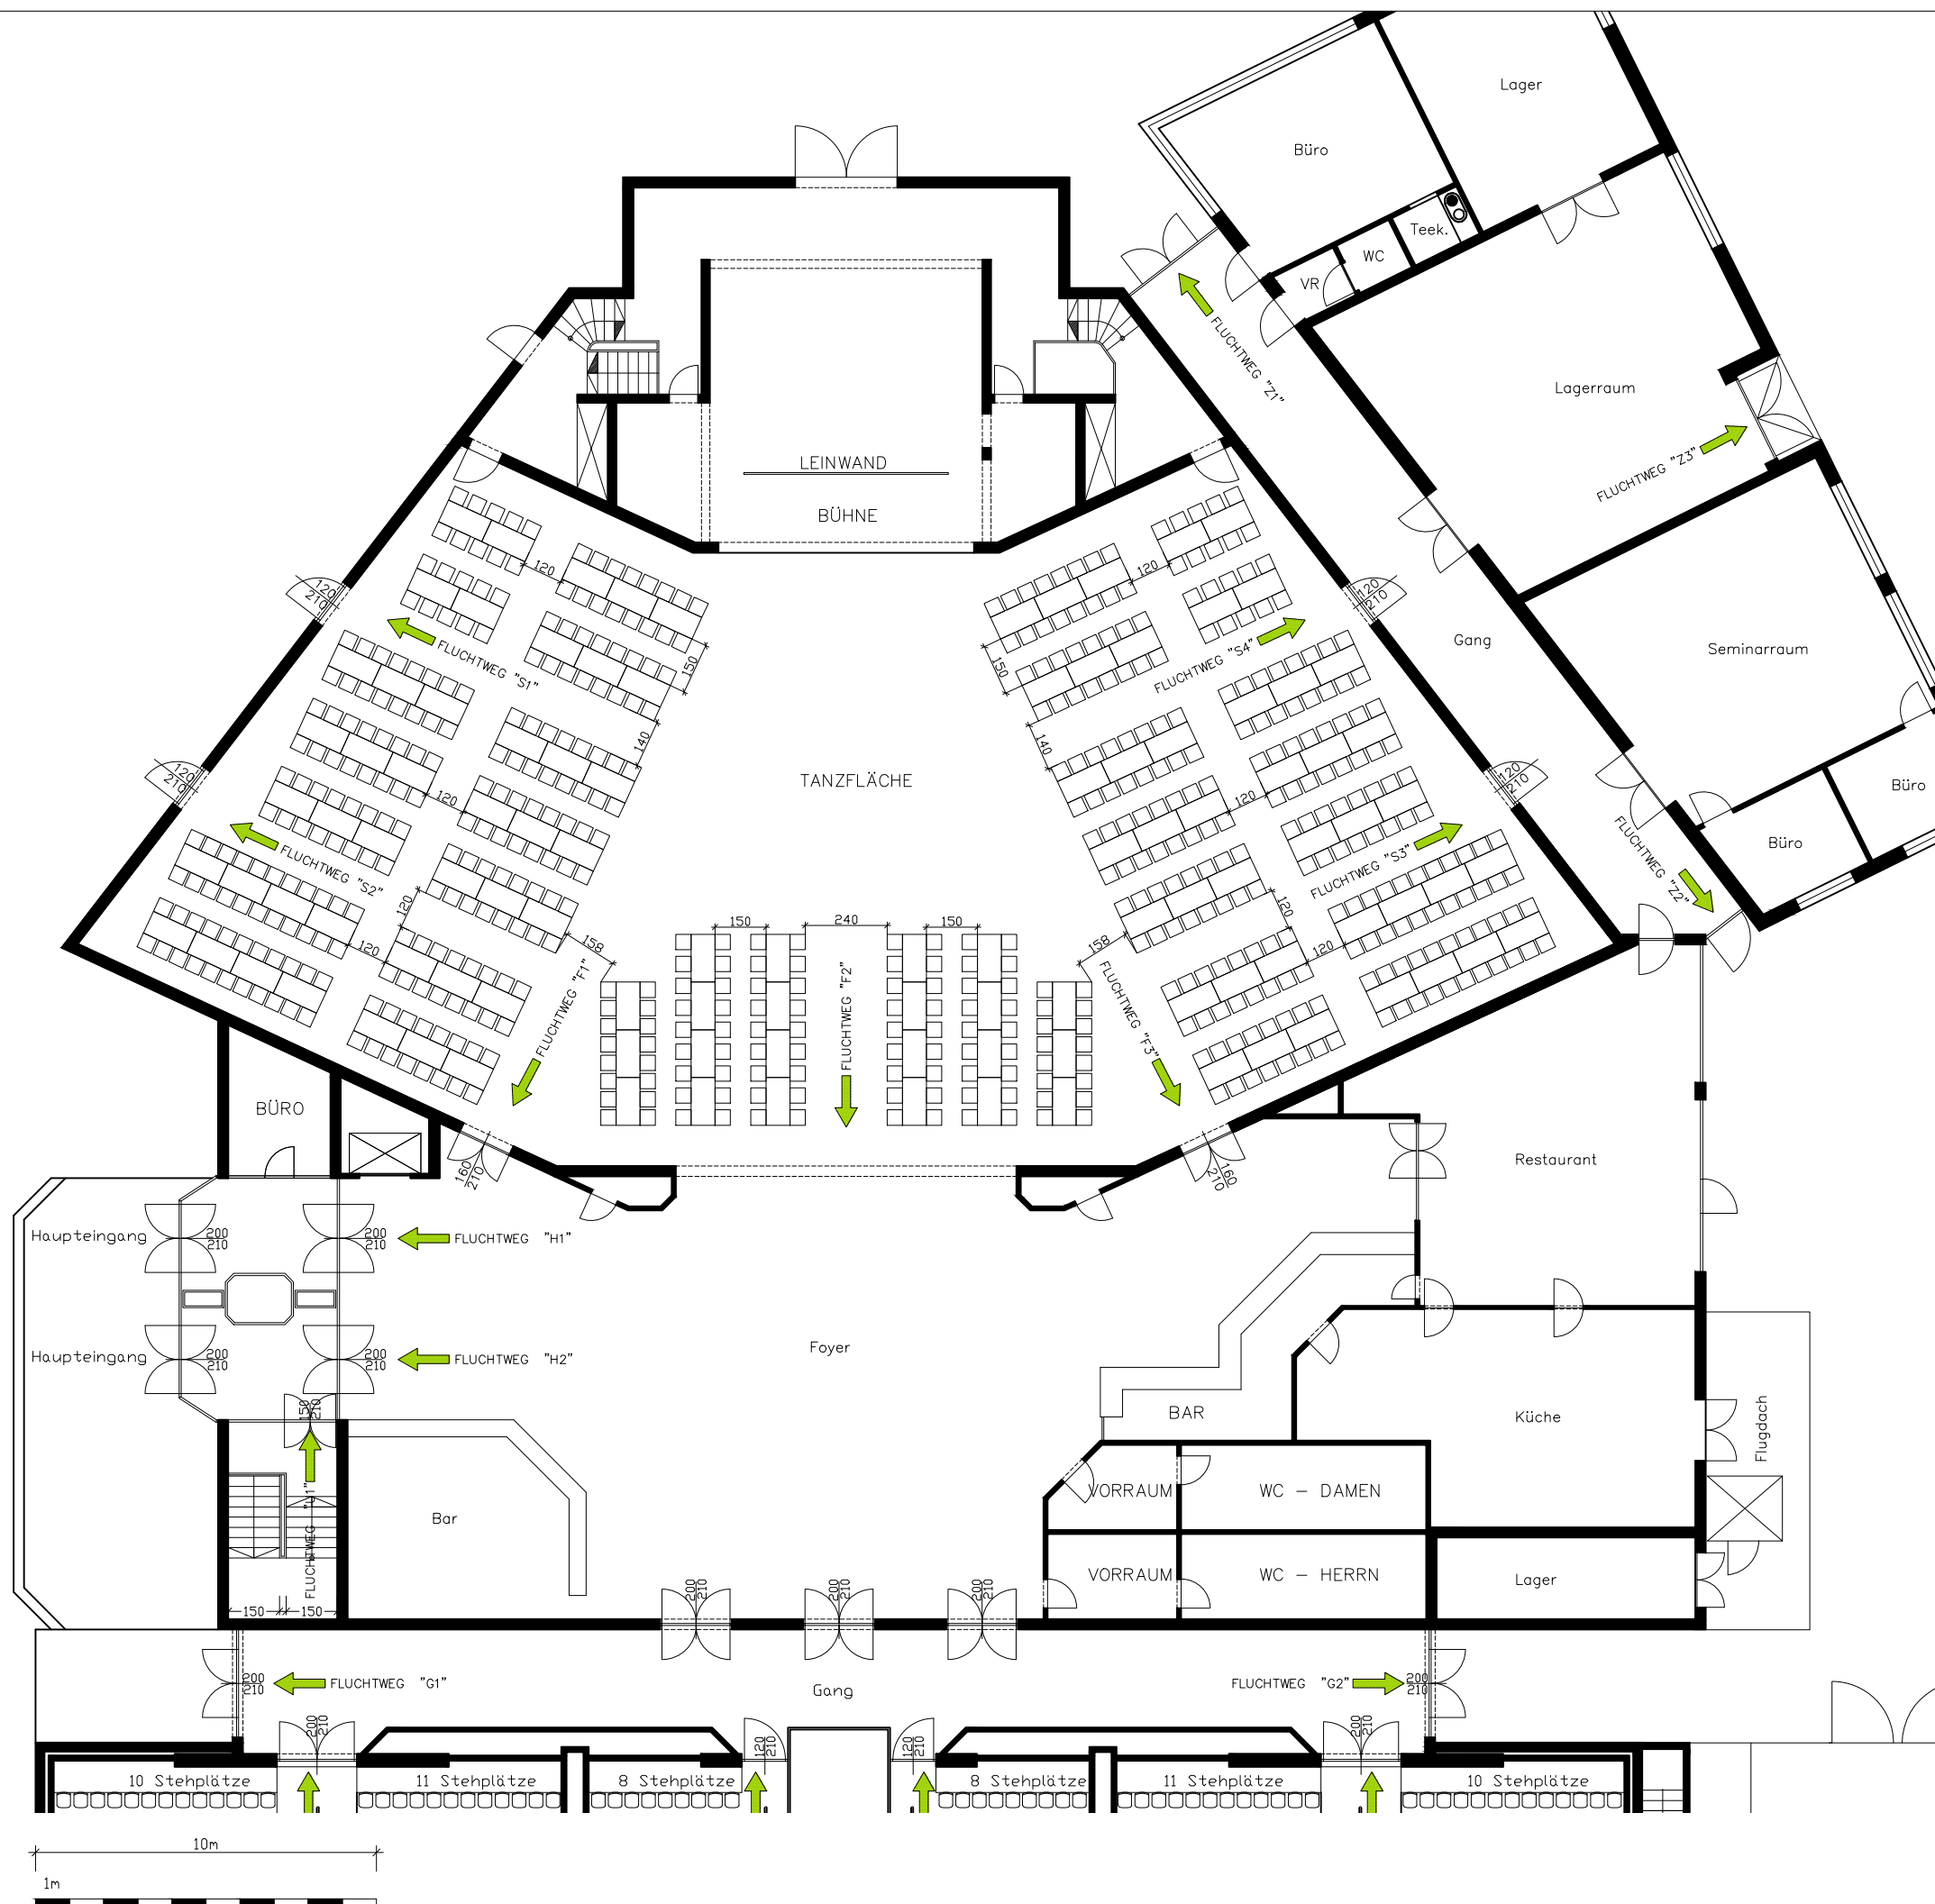

RICHTERARCHITEKTUR
RAUMPLANUNG · ARCHITEKTUR · LIEGENSCHAFTSBEWERTUNG



PROJEKT
STADTHALLE FÜRSTENFELD
PLANINHALT
ERDGESCHOSS

BAUTEIL
SAAL - FOYER

VARIANTE GZ.:
S1 2.1 V5-F7-95 (A)

MASSTAB
1:200

DATUM
18. Mai 2016

bismarckstrasse 12, 8280 fürstenfeld , tel.: 03382/53344 fax: 53344 dw33
e-mail: office@richter-architektur.at homepage: richter-architektur.at