

STADTWERKE FÜRSTENFELD


ENERGIE UMWELT FREIZEIT



Lebensqualität rund um die Uhr.

VERANSTALTUNGSSAAL Variante S2

420 Sitzplätze

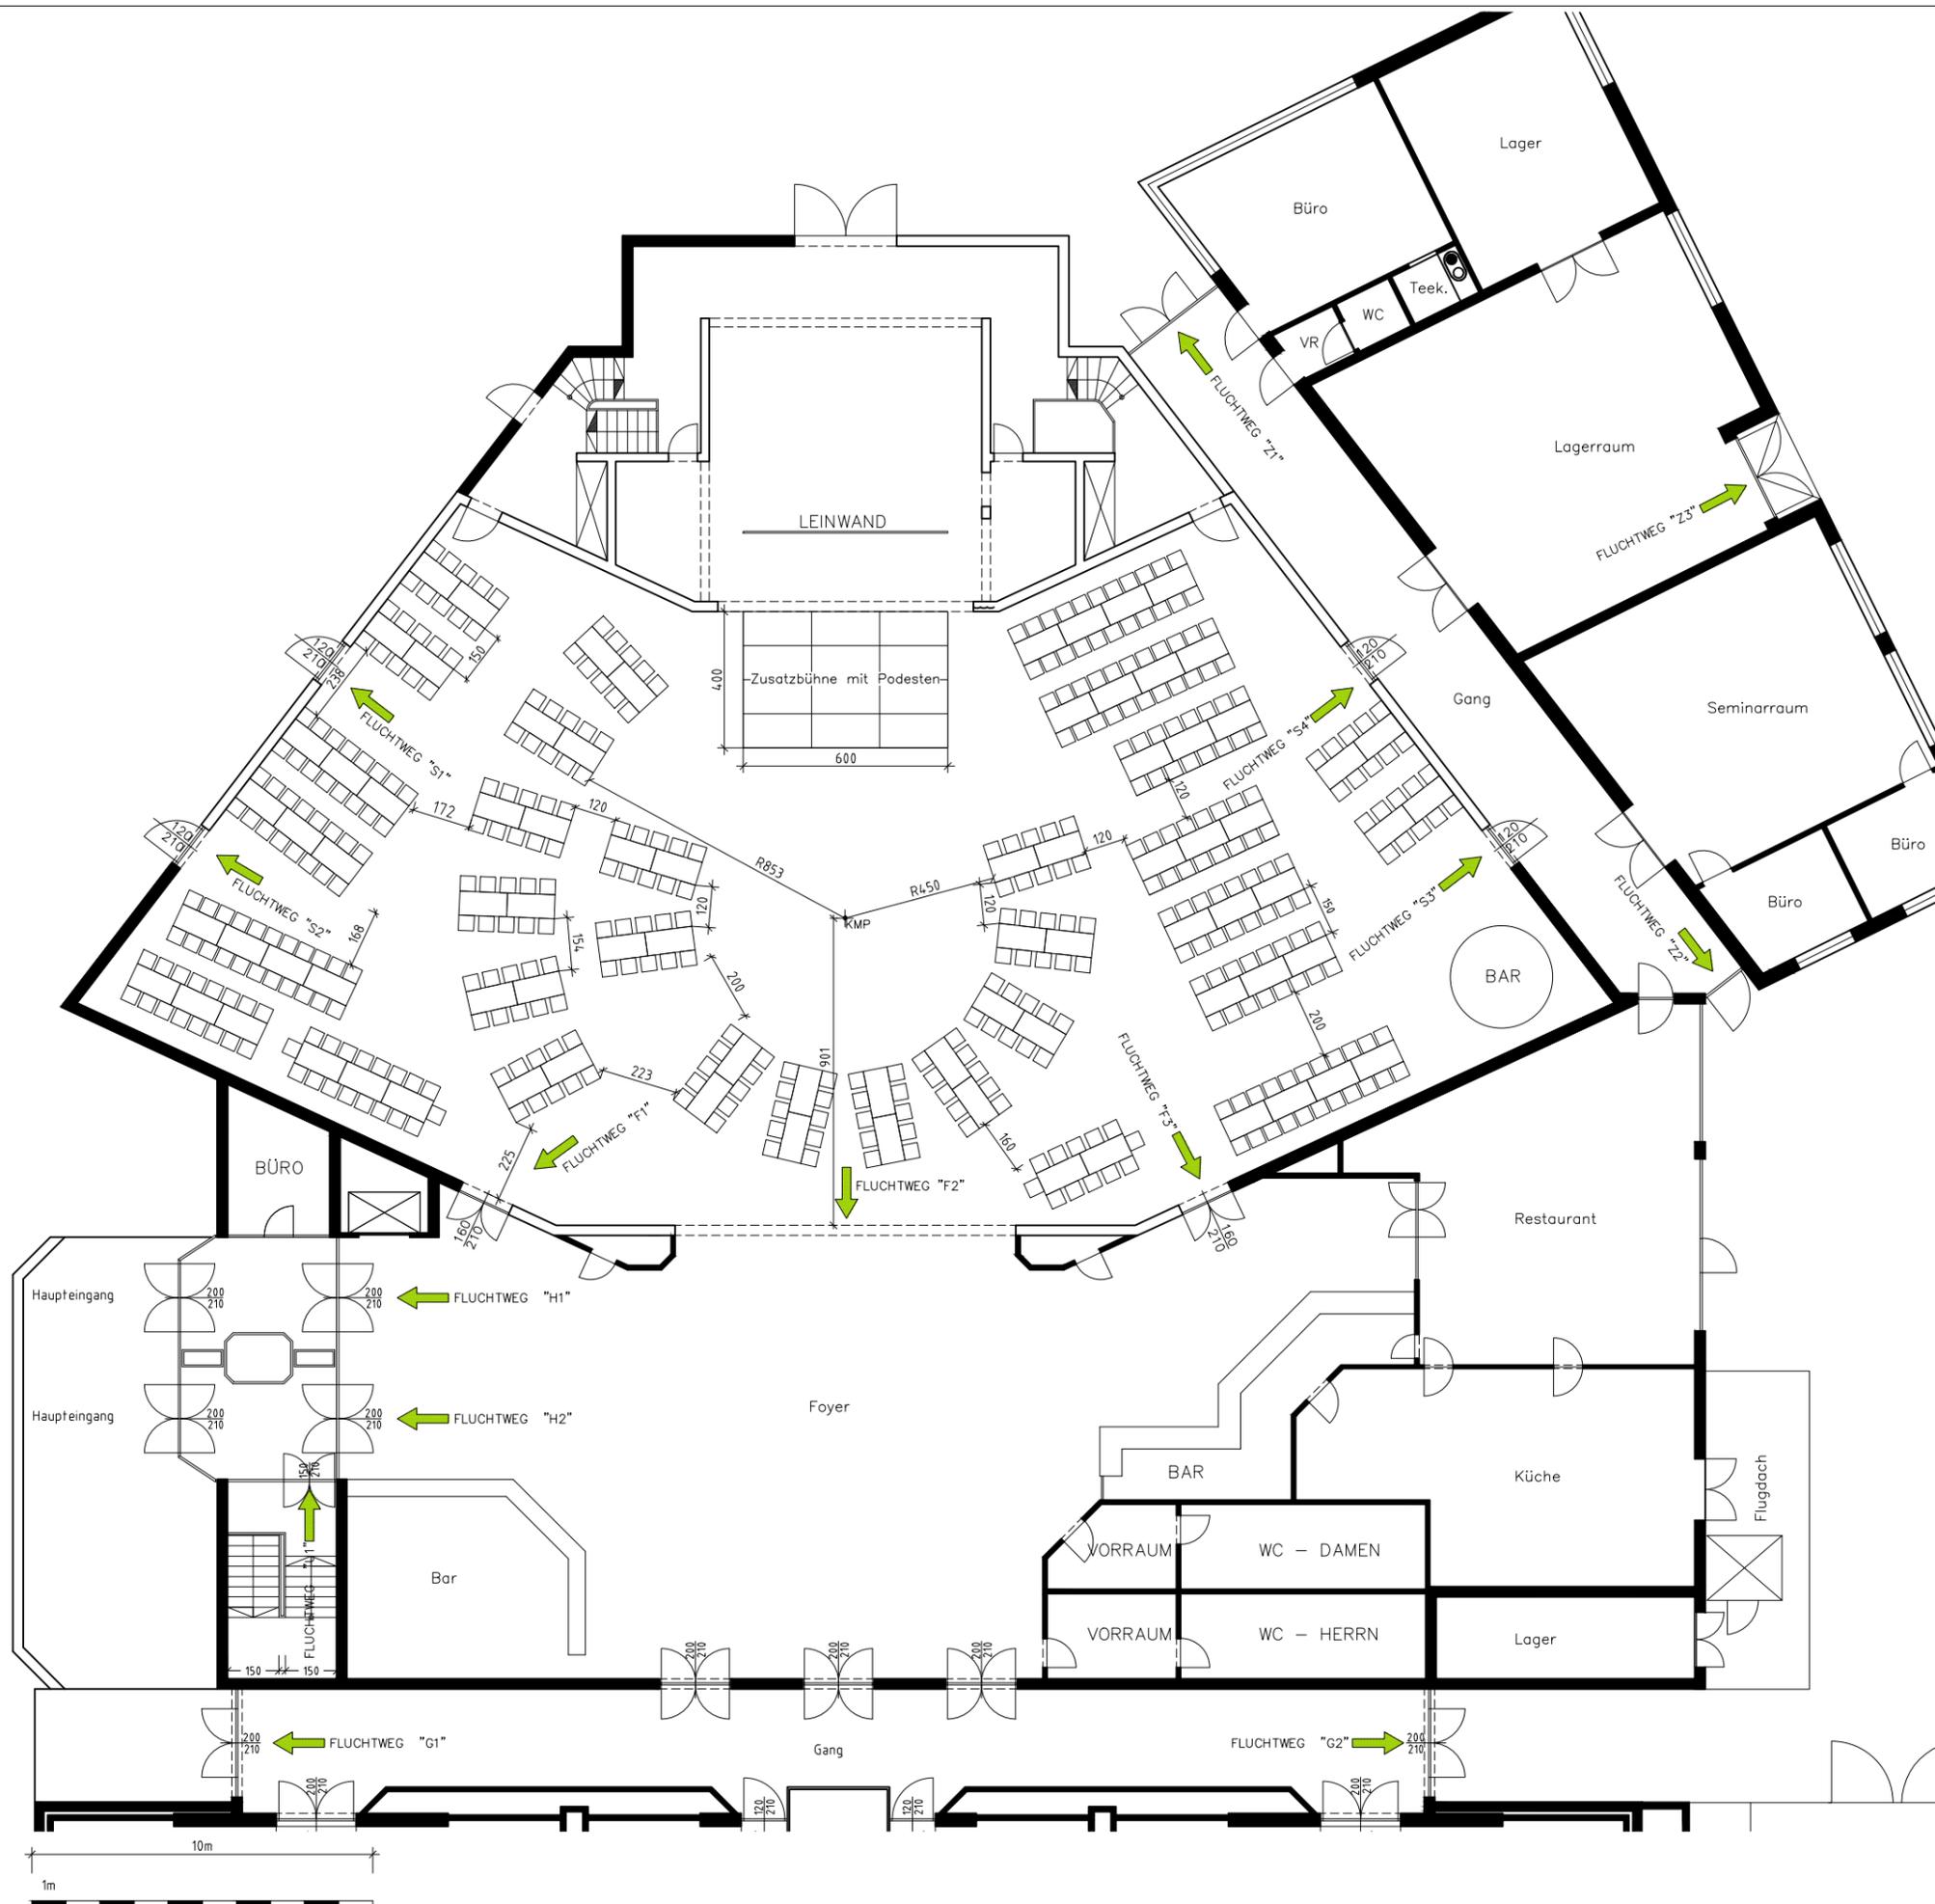

RICHTERARCHITEKTUR <small>RAUMPLANUNG · ARCHITEKTUR · LIEGENSCHAFTSBEWERTUNG</small>			
PROJEKT STADTHALLE FÜRSTENFELD			
PLANINHALT ERDGESCHOSS			
BAUTEIL SAAL - FOYER		GZ.: 2.1 V5-F7-95 (B)	
MASSTAB 1:200			
DATUM 18. Mai 2016			
bismarckstrasse 12, 8280 fürstentfeld , tel.: 03382/53344 fax: 53344 dw33 e-mail: office@richter-architektur.at homepage: richter-architektur.at			