

STADTWERKE FÜRSTENFELD

ENERGIE UMWELT FREIZEIT




Lebensqualität rund um die Uhr.

VERANSTALTUNGSSAAL Variante S3

420 Sitzplätze

Bei 35 Tischen mit einem Durchmesser
von 180cm/Tisch

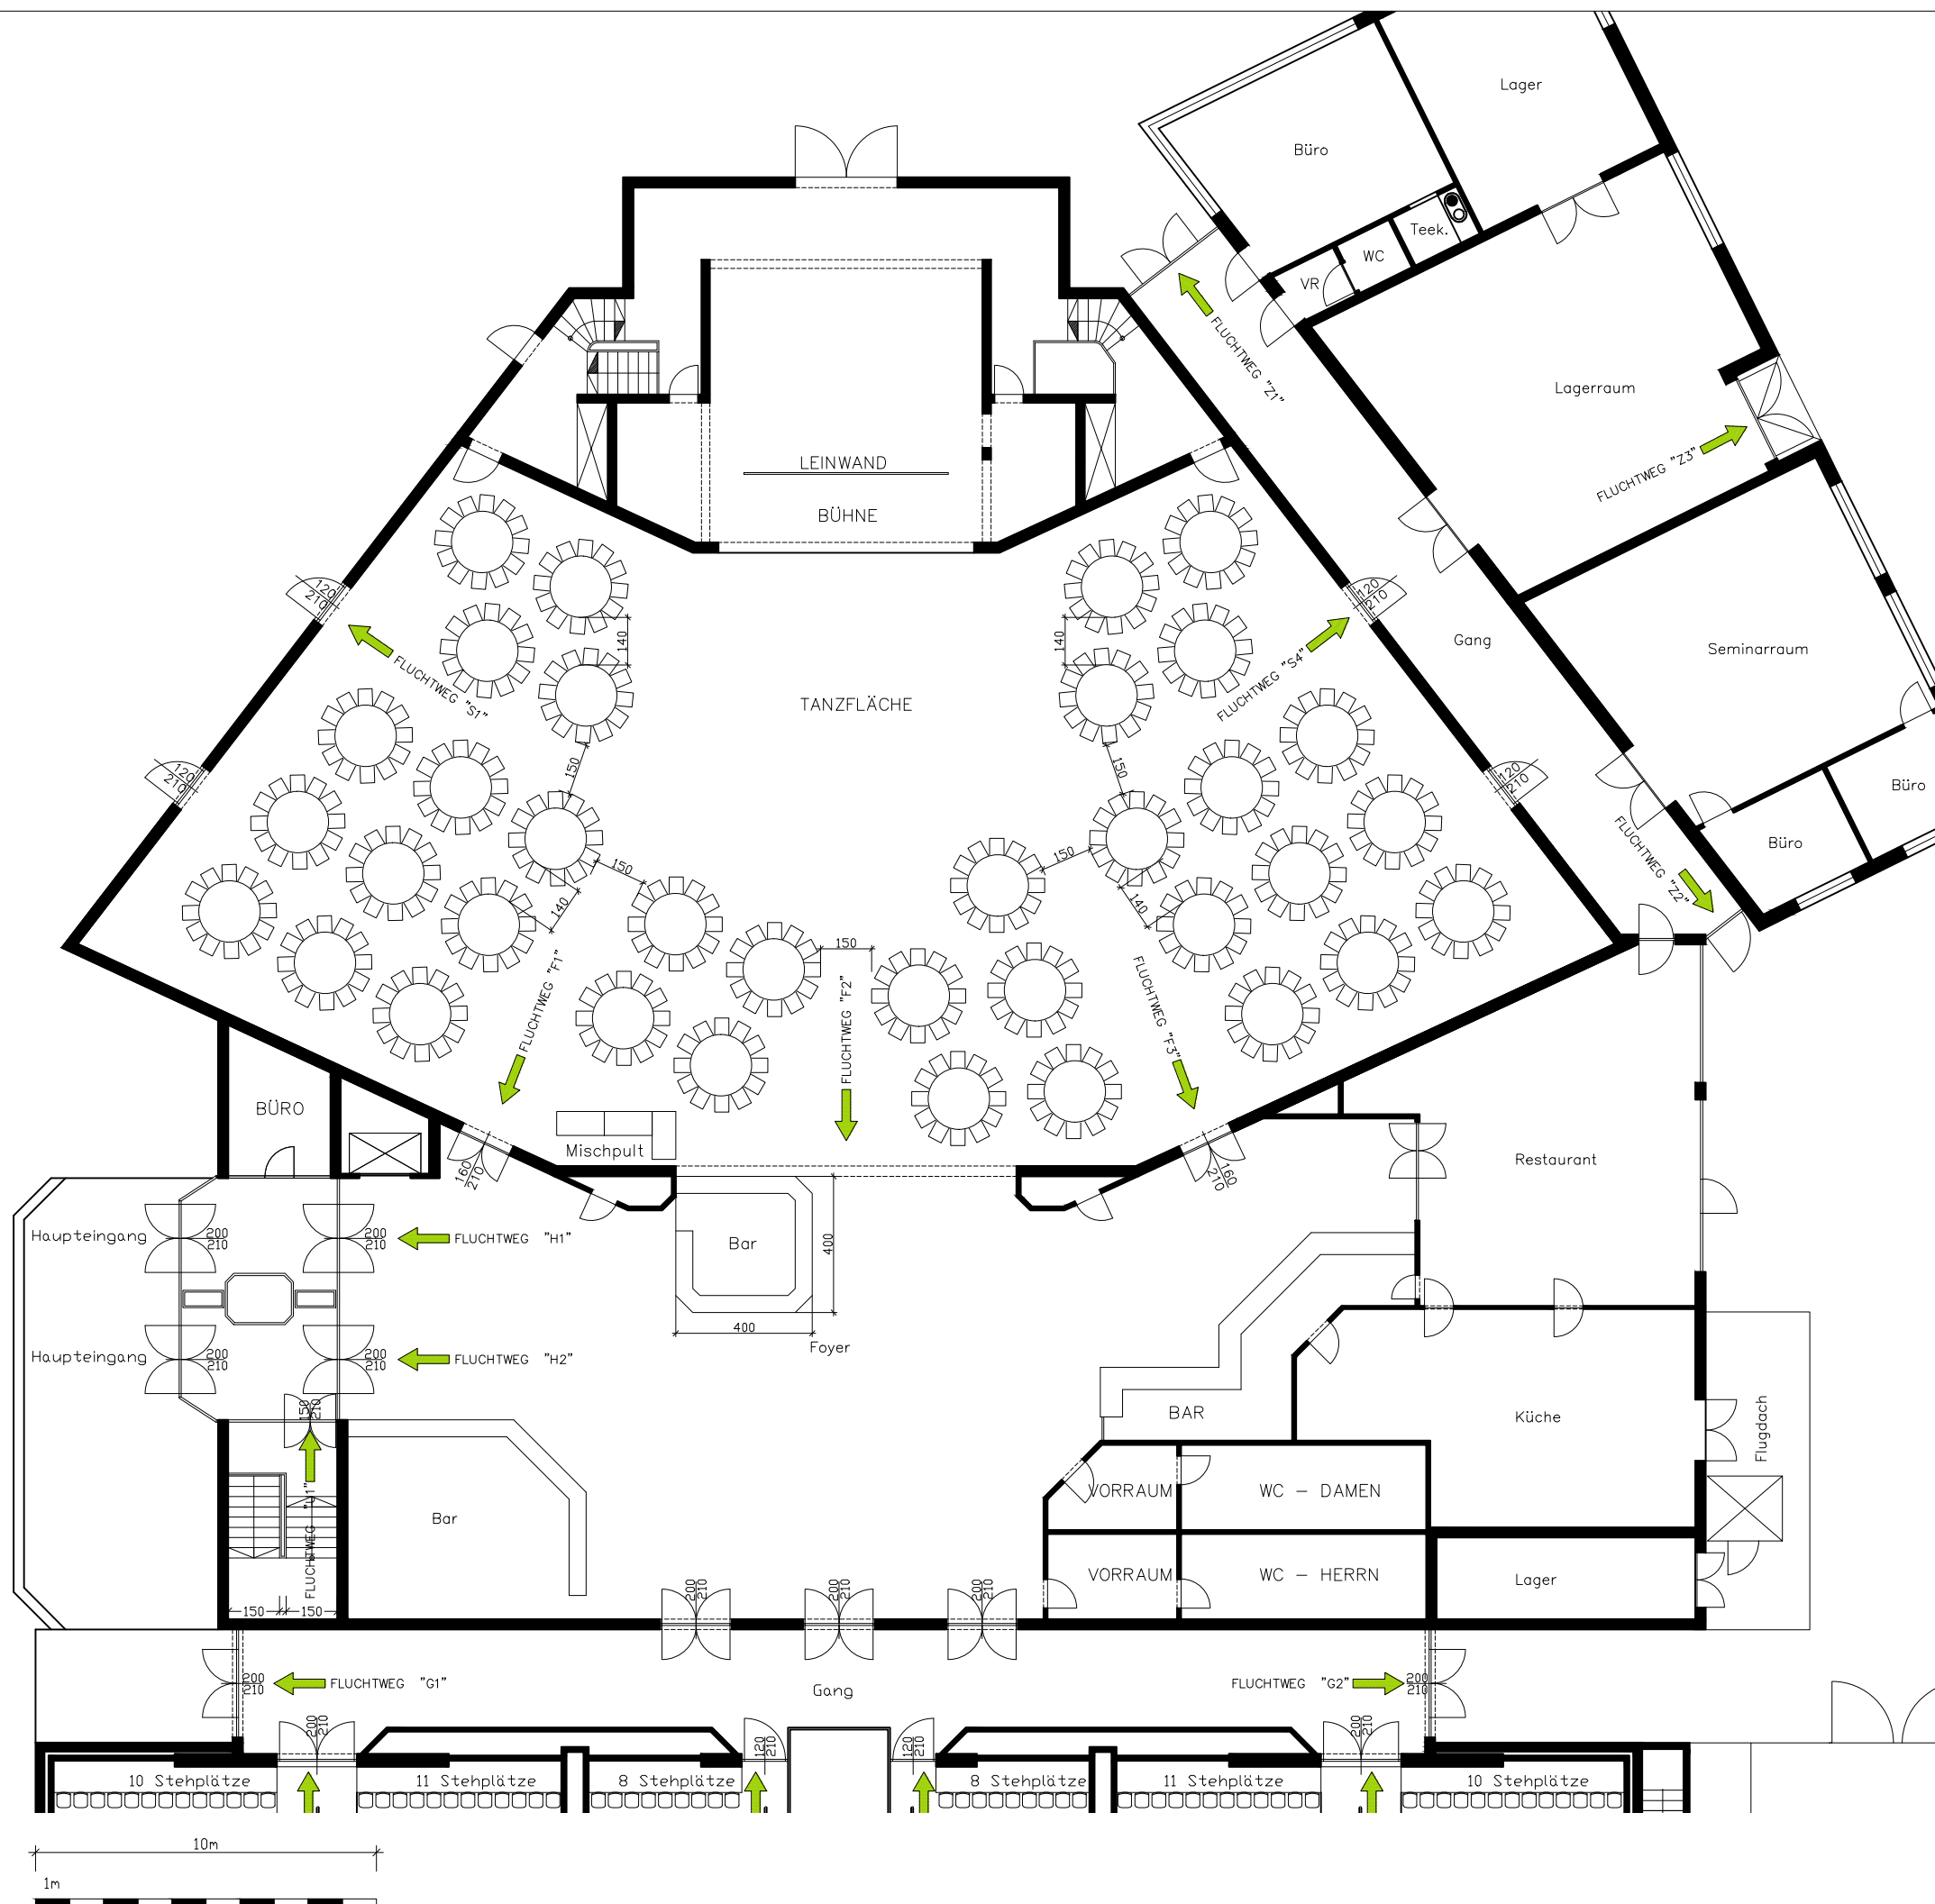

RICHTERARCHITEKTUR
RAUMPLANUNG · ARCHITEKTUR · LIEGENSCHAFTSBEWERTUNG



PROJEKT
STADTHALLE FÜRSTENFELD
PLANINHALT
ERDGESCHOSS

BAUTEIL
SAAL - FOYER

VARIANTE
S3

MASSTAB
1:200

DATUM
18. Mai 2016

bismarckstrasse 12, 8280 fürstenfeld , tel.: 03382/53344 fax: 53344 dw33
e-mail: office@richter-architektur.at homepage: richter-architektur.at