


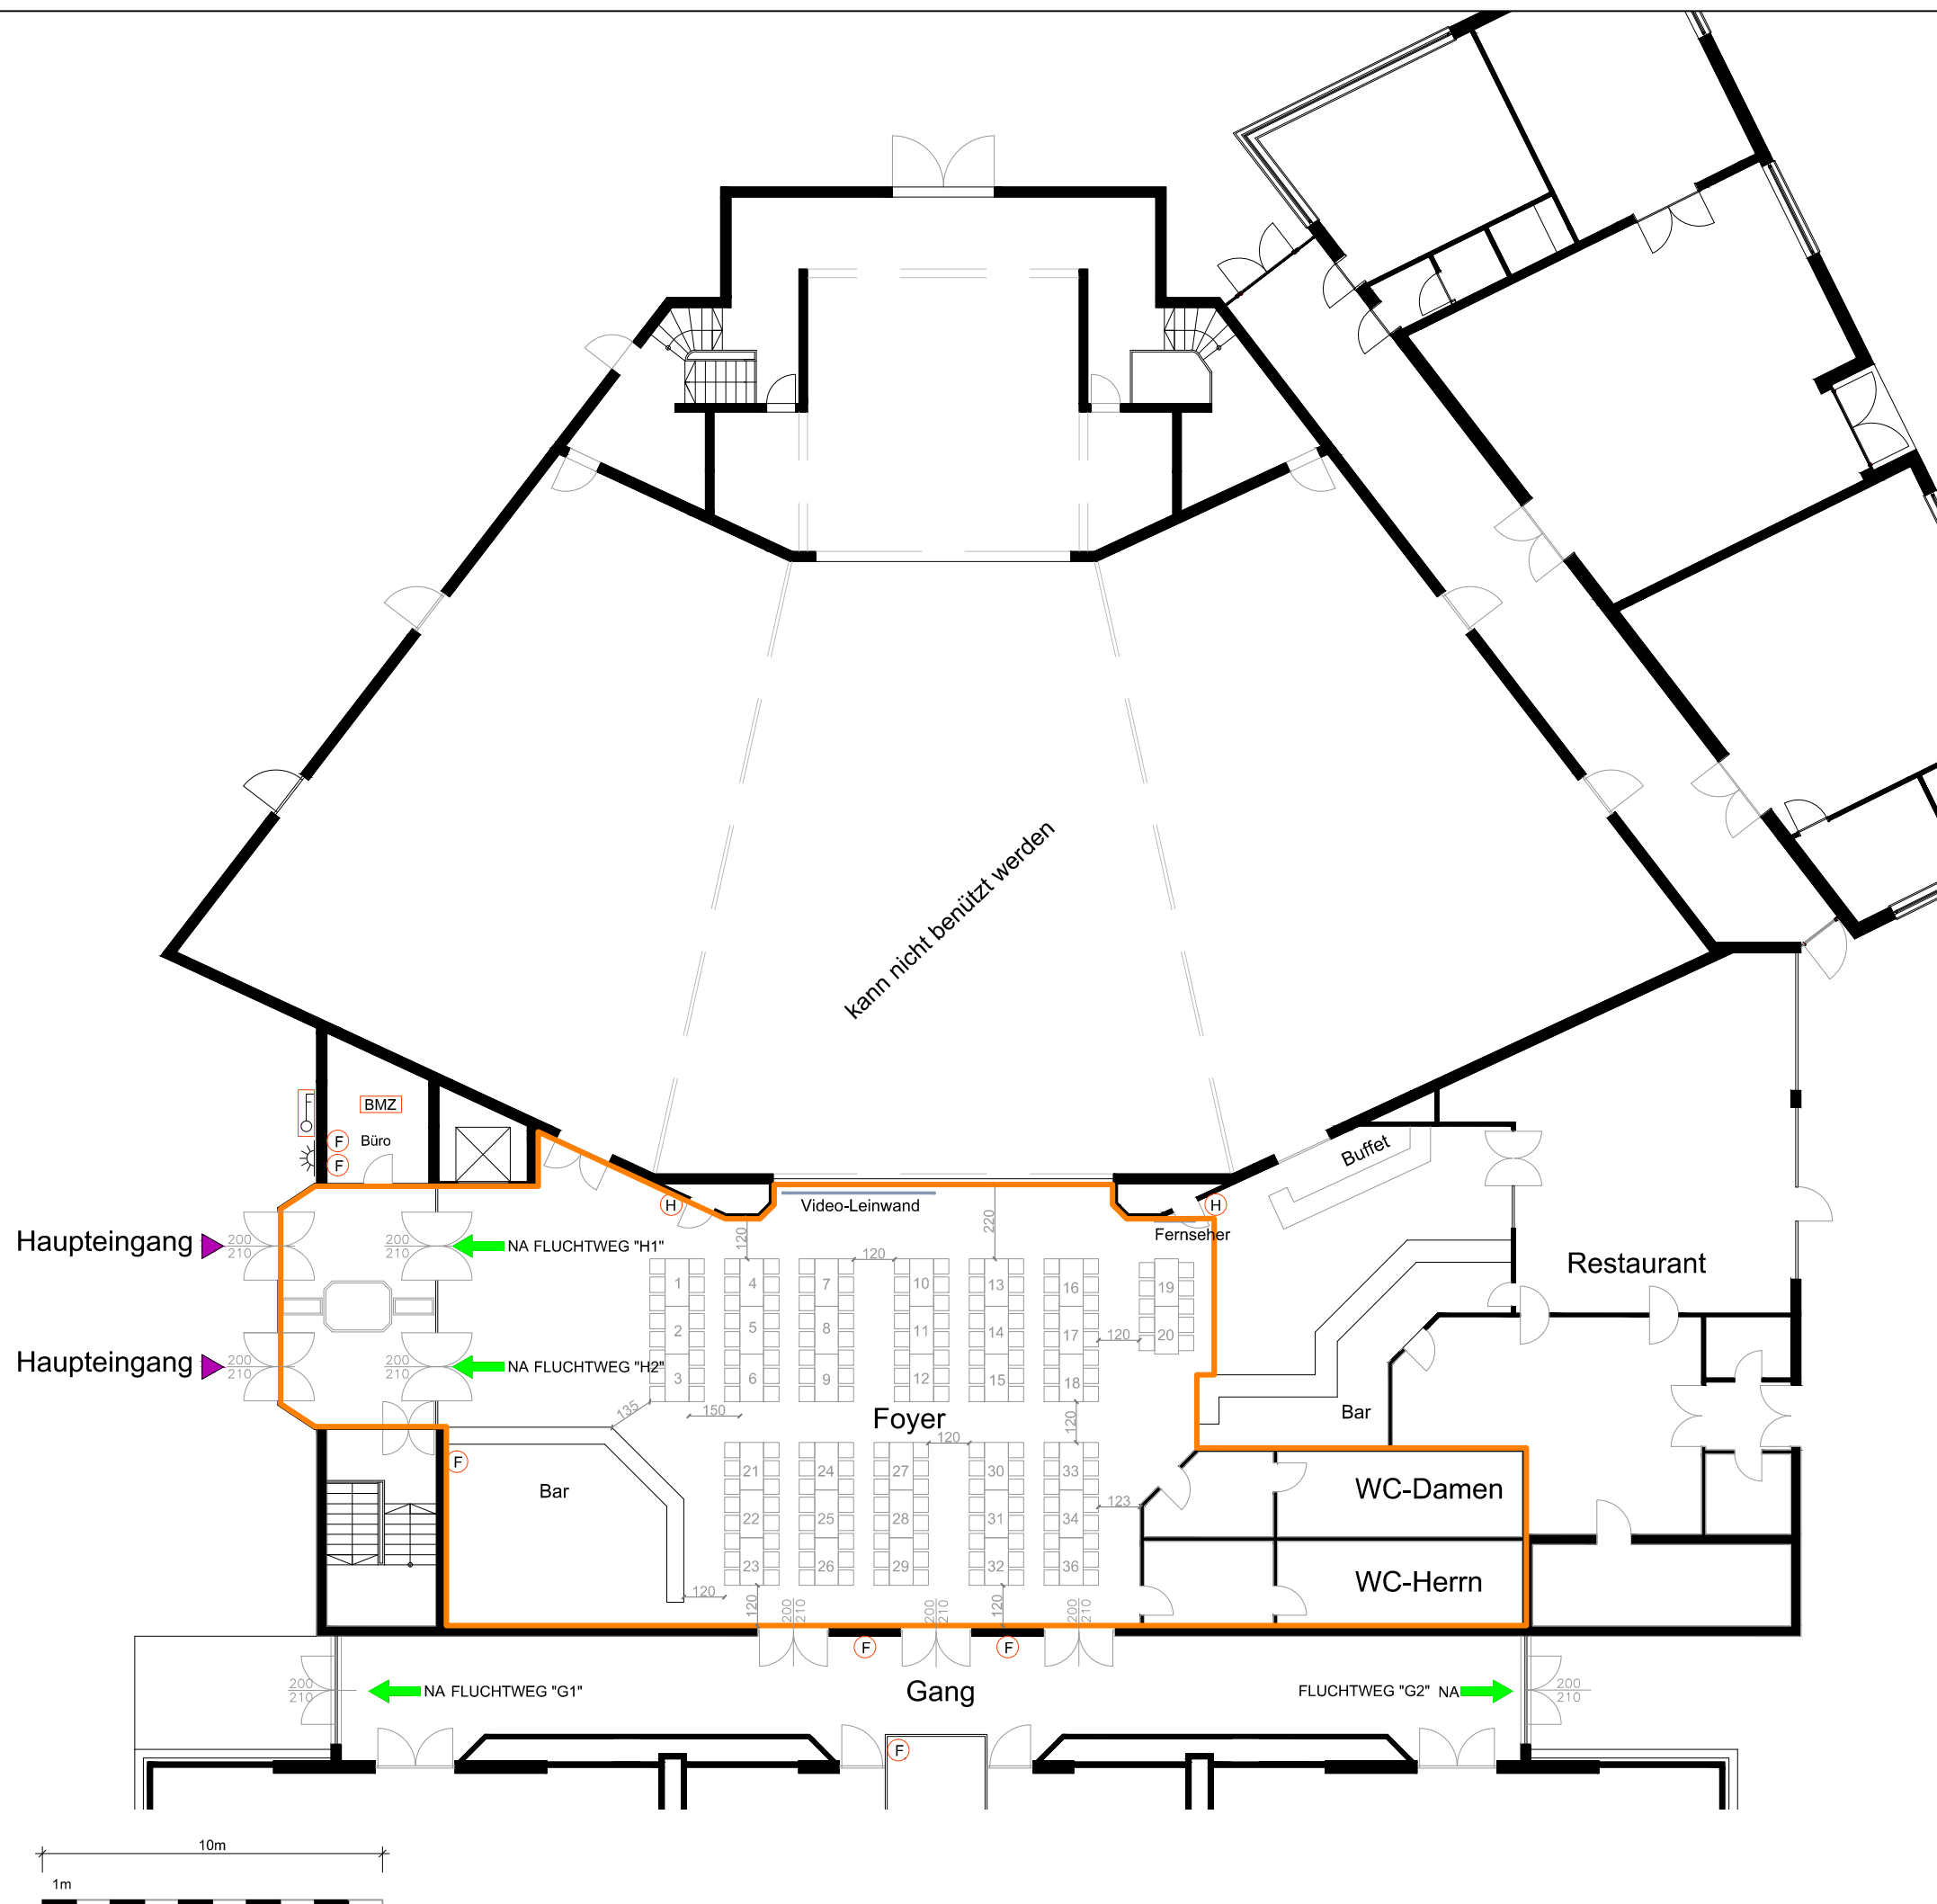

FOYER
Variante T
186 Sitzplätze



RICHTER ARCHITEKTUR			
RAUMPLANUNG · ARCHITEKTUR · LIEGENSCHAFTSBEWERTUNG			
PROJEKT STADTHALLE FÜRSTENFELD			
PLANINHALT ERDGESCHOSS			
BAUTEIL FOYER			
VARIANTE T	GZ.: 2.1-1/2014 (Raptors)		
MASSTAB 1:200	DATUM 18. Mai 2016		
bismarckstrasse 12, 8280 fürstenfeld , tel.: 03382/53344 fax: 53344 dw33 e-mail: office@richter-architektur.at homepage: richter-architektur.at			