


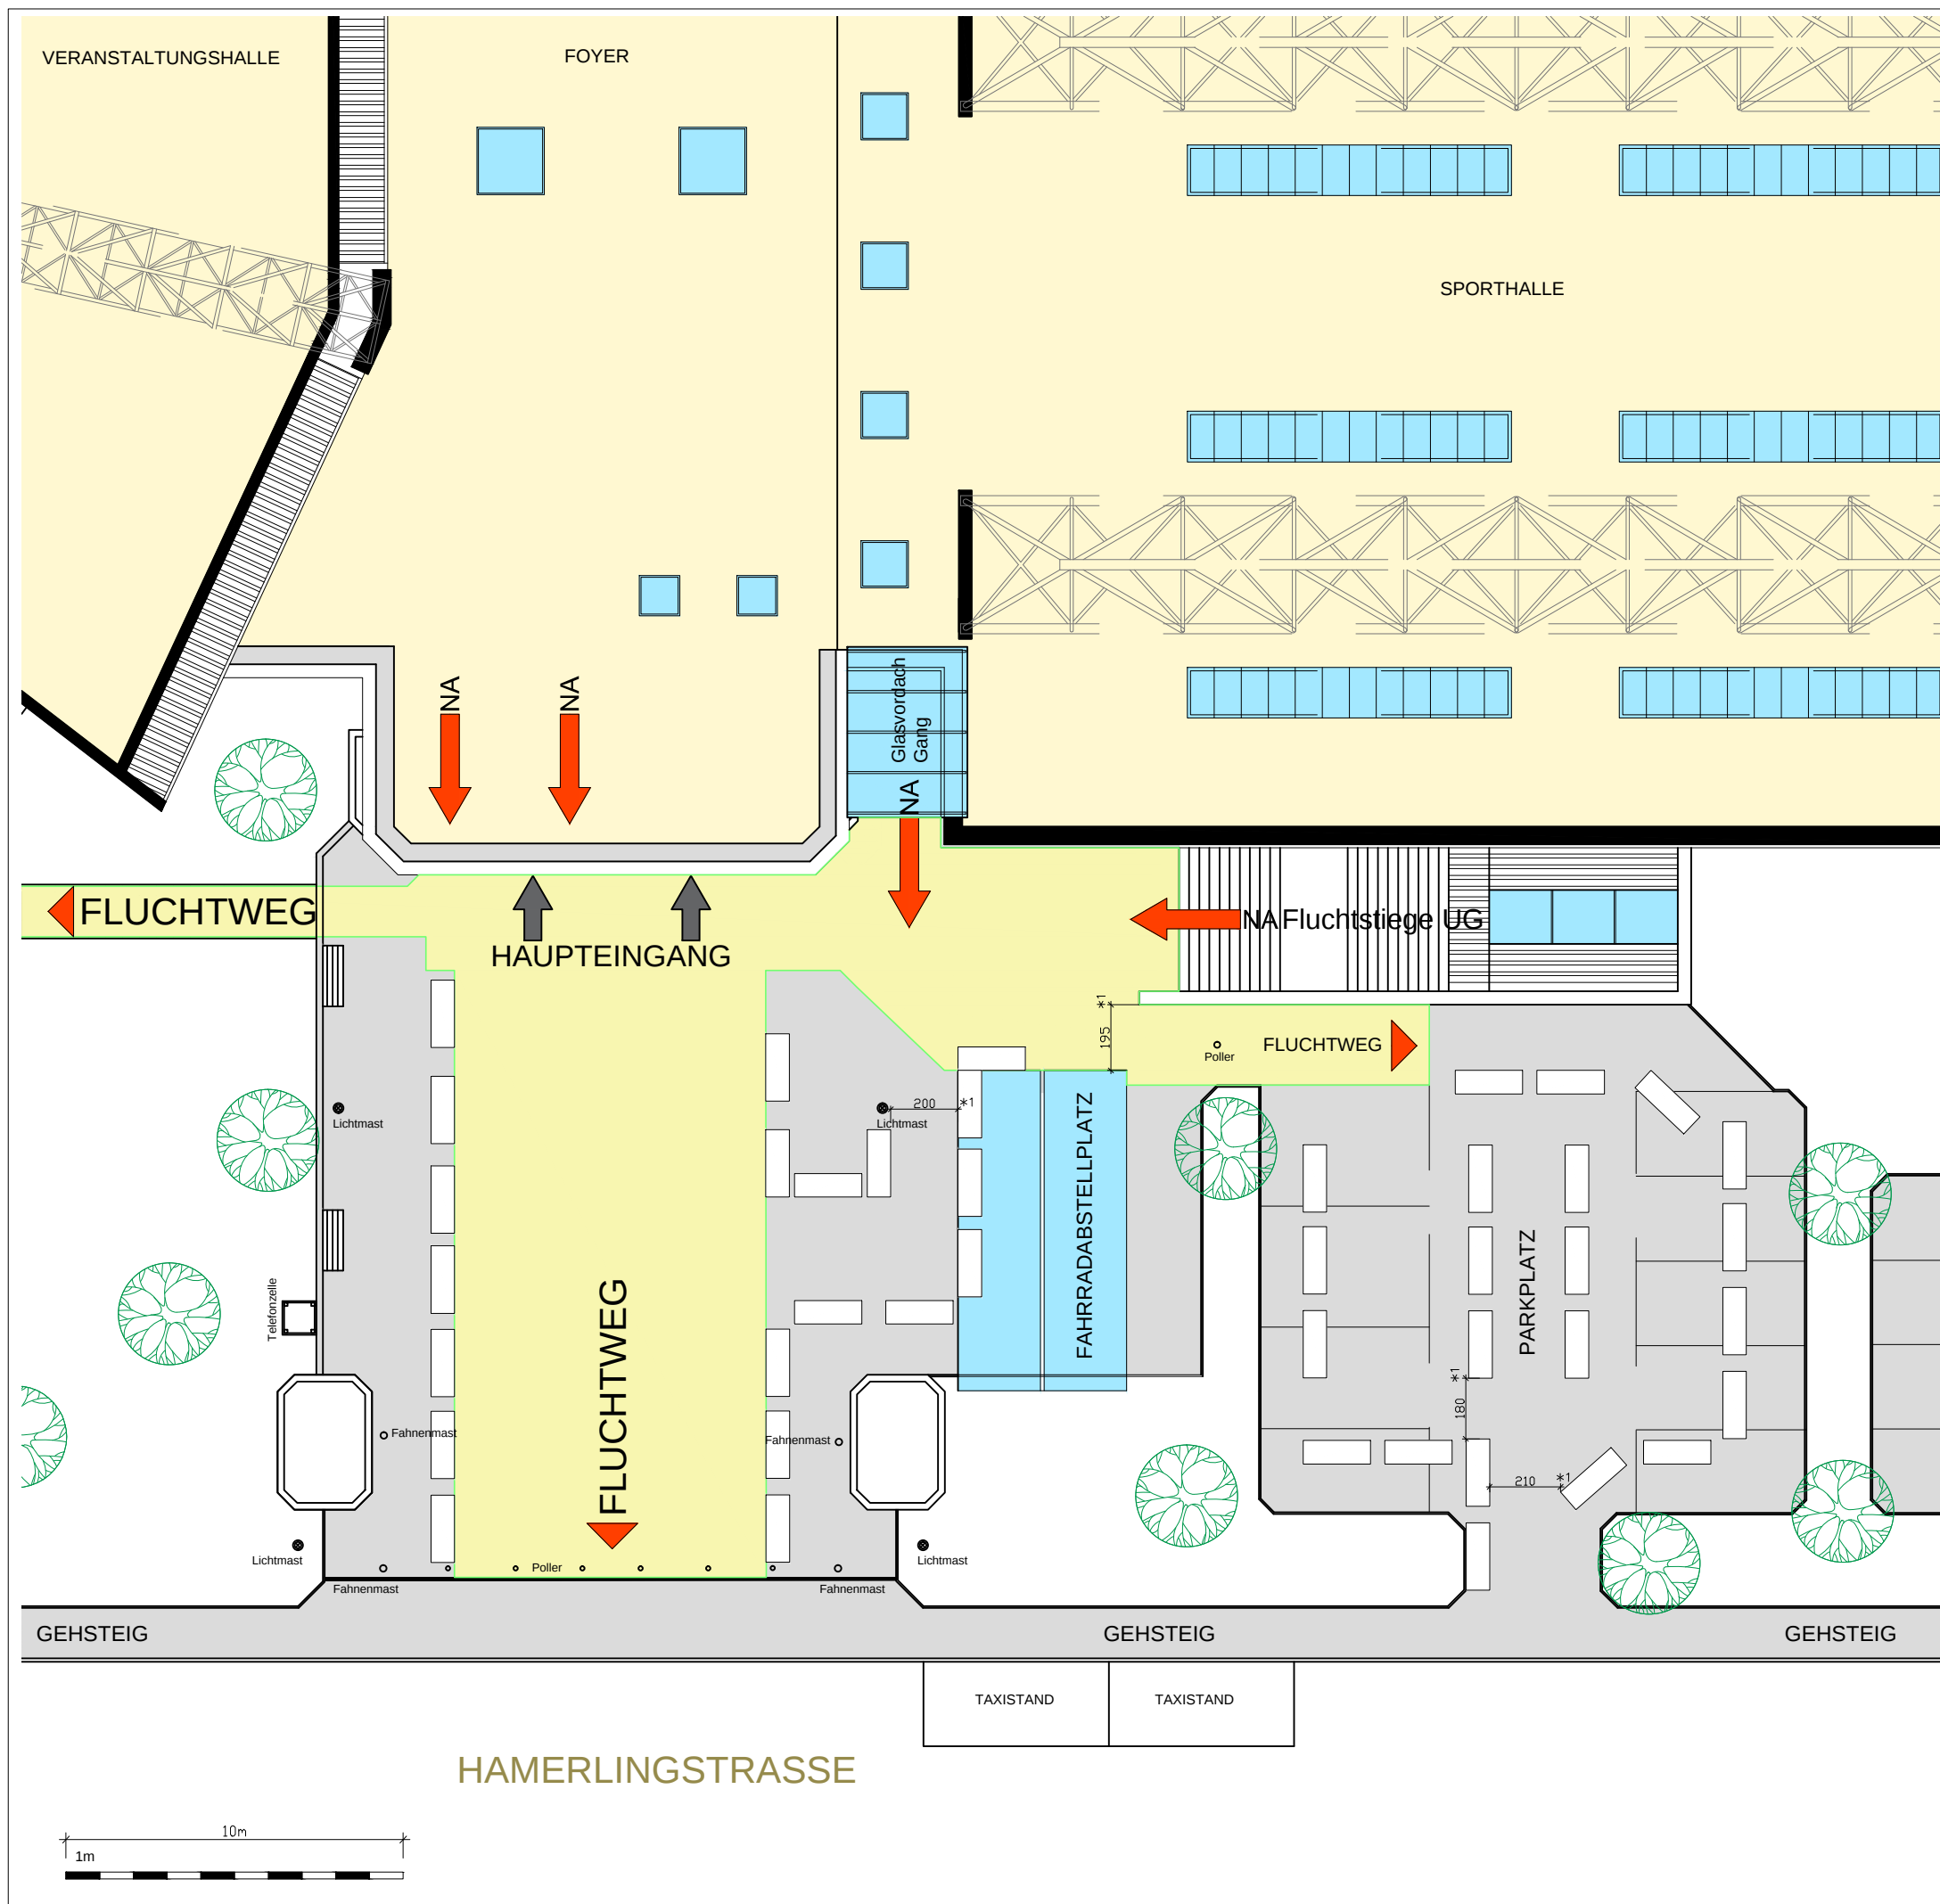

STADTWERKE FÜRSTENFELD

ENERGIE UMWELT FREIZEIT

Lebensqualität rund um die Uhr.

FREIFLÄCHE Vorplatz

42 Tische

*1 Min. 180cm gemäß §5/6 VSVO

RICHTERARCHITEKTUR
RAUMPLANUNG · ARCHITEKTUR · LIEGENSCHAFTSBEWERTUNG



PROJEKT
STADTHALLE FÜRSTENFELD
PLANINHALT
ERDGESCHOSS

BAUTEIL
FREIFLÄCHE
VARIANTE
Vorplatz

MASSTAB
1:200
DATUM
09. September 2016

bismarckstrasse 12, 8280 fürstenfeld, tel.: 03382/53344 fax: 53344 dw33
e-mail: office@richter-architektur.at homepage: richter-architektur.at