

STADTWERKE FÜRSTENFELD

ENERGIE UMWELT FREIZEIT




Lebensqualität rund um die Uhr.

VERANSTALTUNGSSAAL Variante H1c

628 Sitzplätze

*1 Min. 180cm gemäß §4/11 VSVO

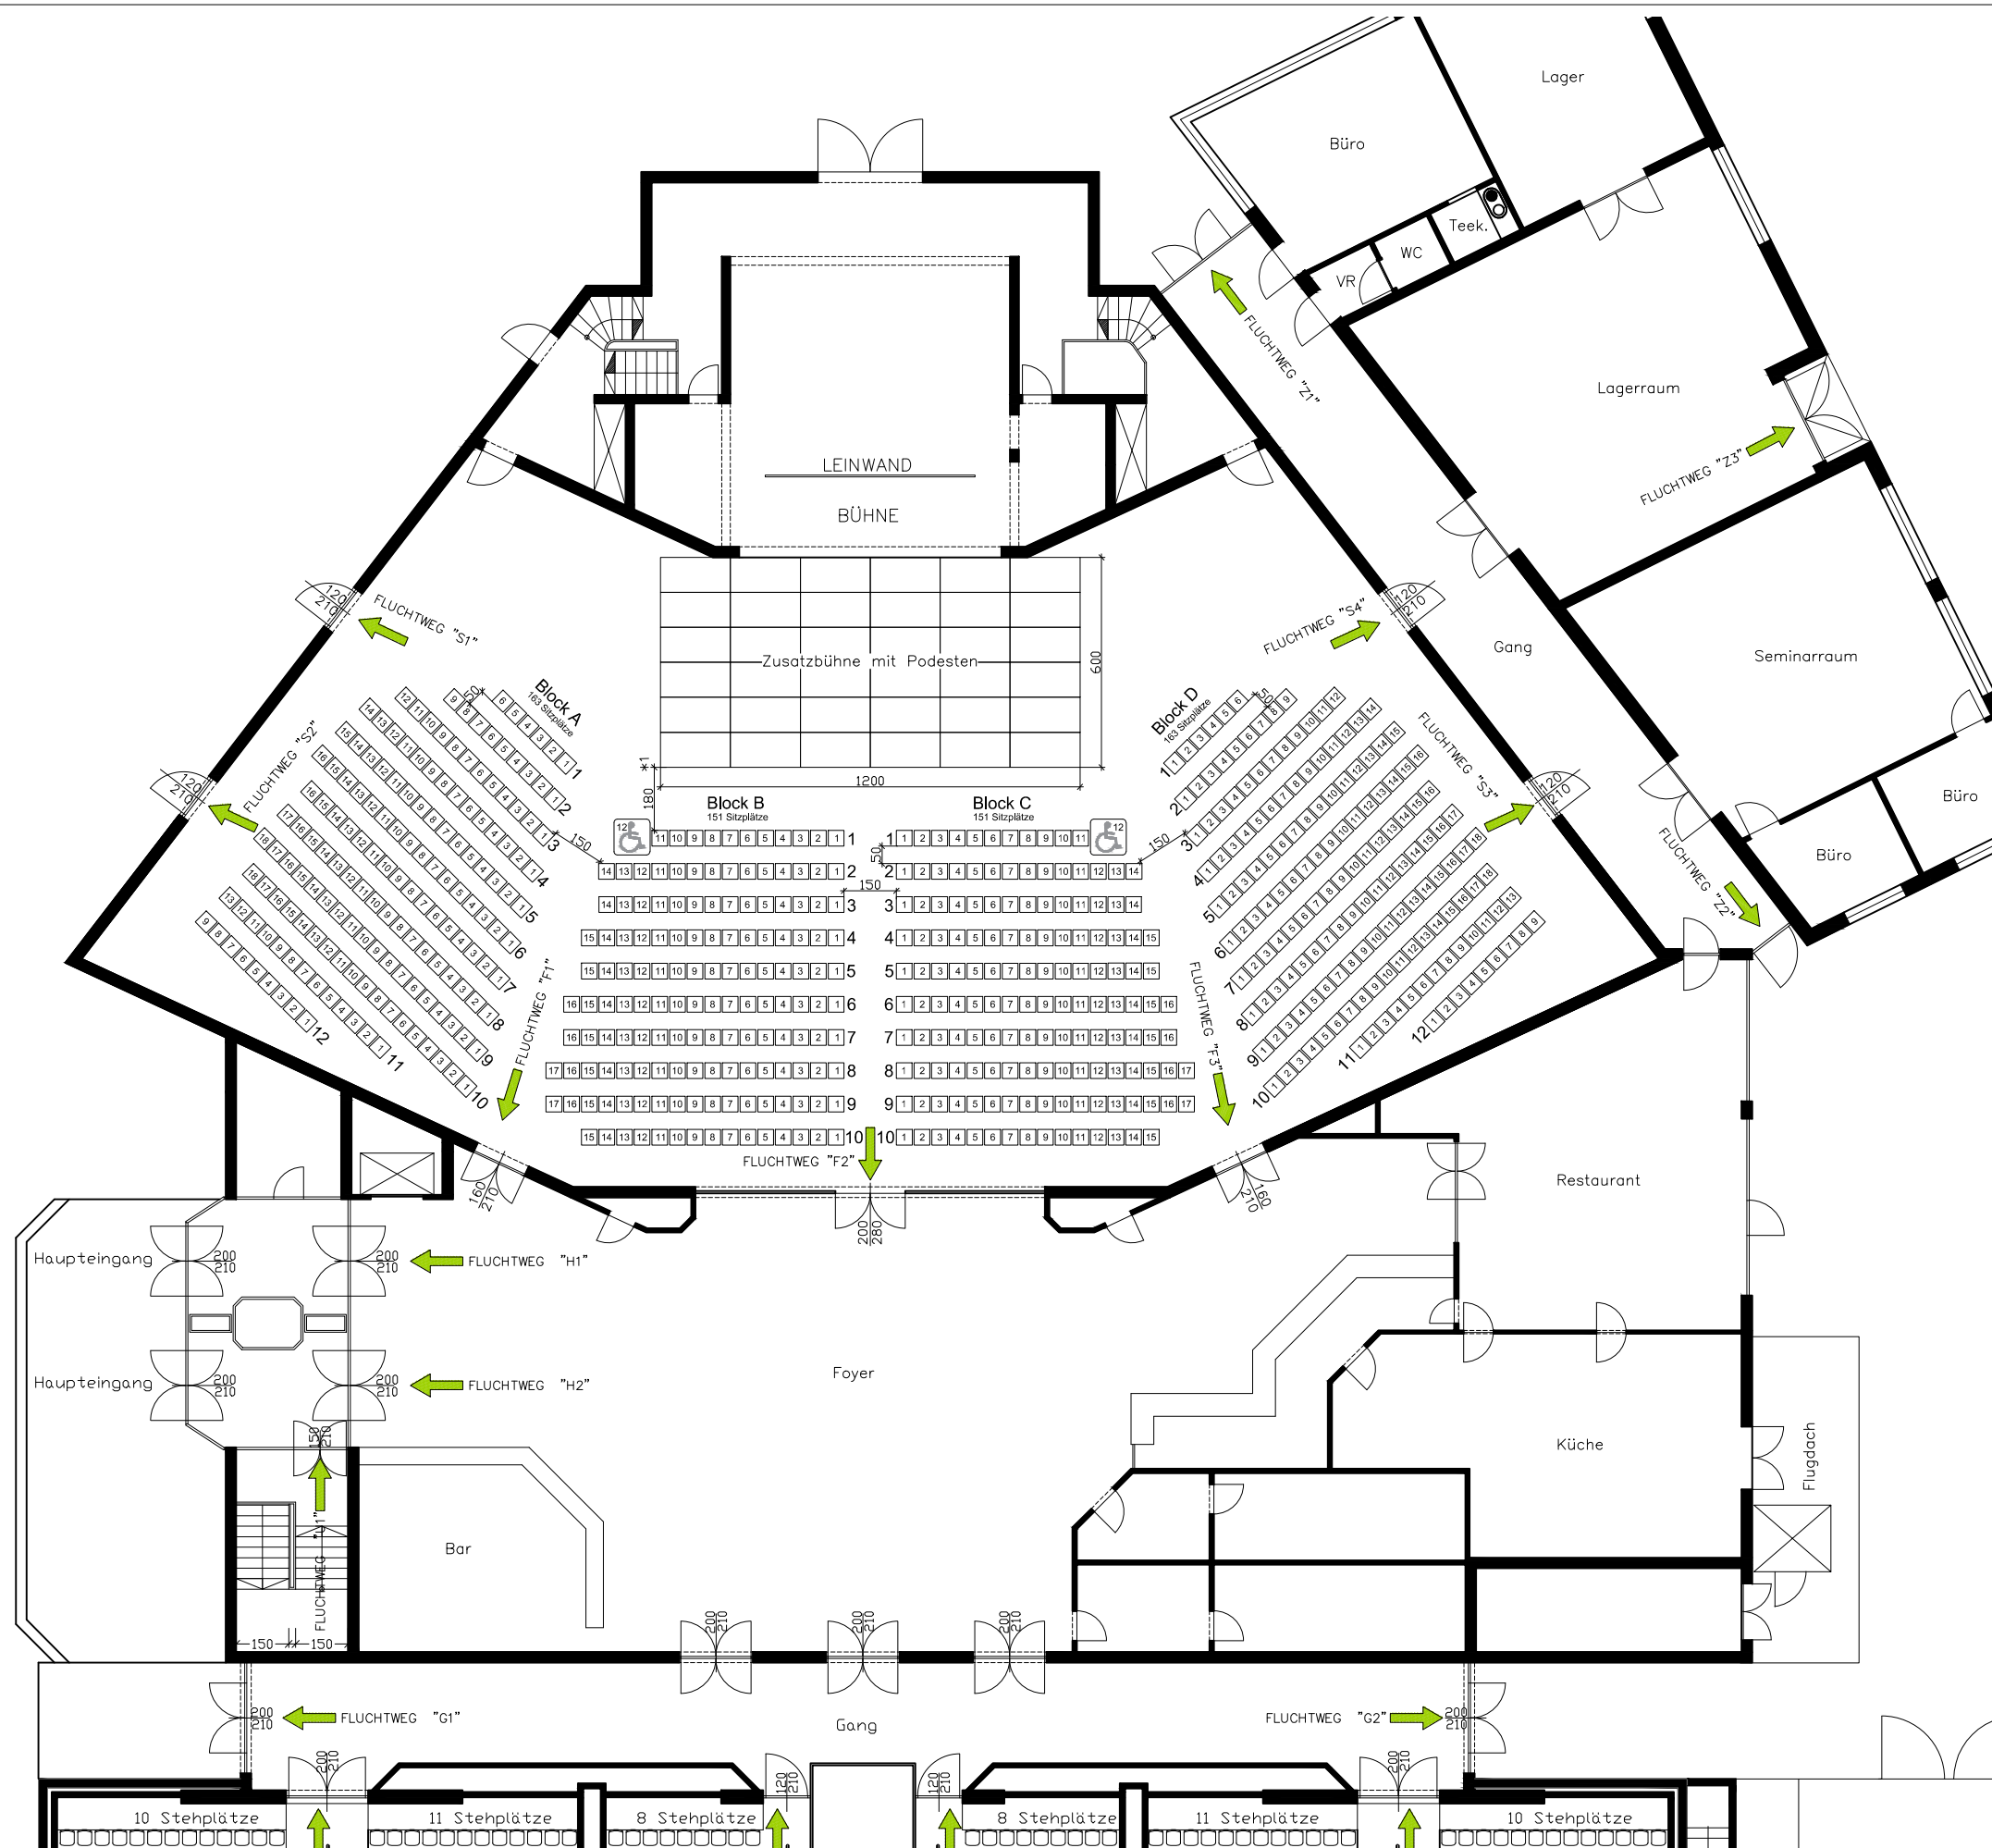

PROJEKT
STADTHALLE FÜRSTENFELD
PLANINHALT
ERDGESCHOSS

BAUTEIL
SAAL
VARIANTE
H1c

MASSTAB
1:200
DATUM
21.08.2017

bismarckstrasse 12, 8280 fürstenfeld, tel.: 03382/53344 fax: 53344 dw33
e-mail: office@richter-architektur.at homepage: richter-architektur.at