


STADTWERKE FÜRSTENFELD

ENERGIE UMWELT FREIZEIT



Lebensqualität rund um die Uhr.

Gesamtübersichtsplan Stadthalle Fürstenfeld

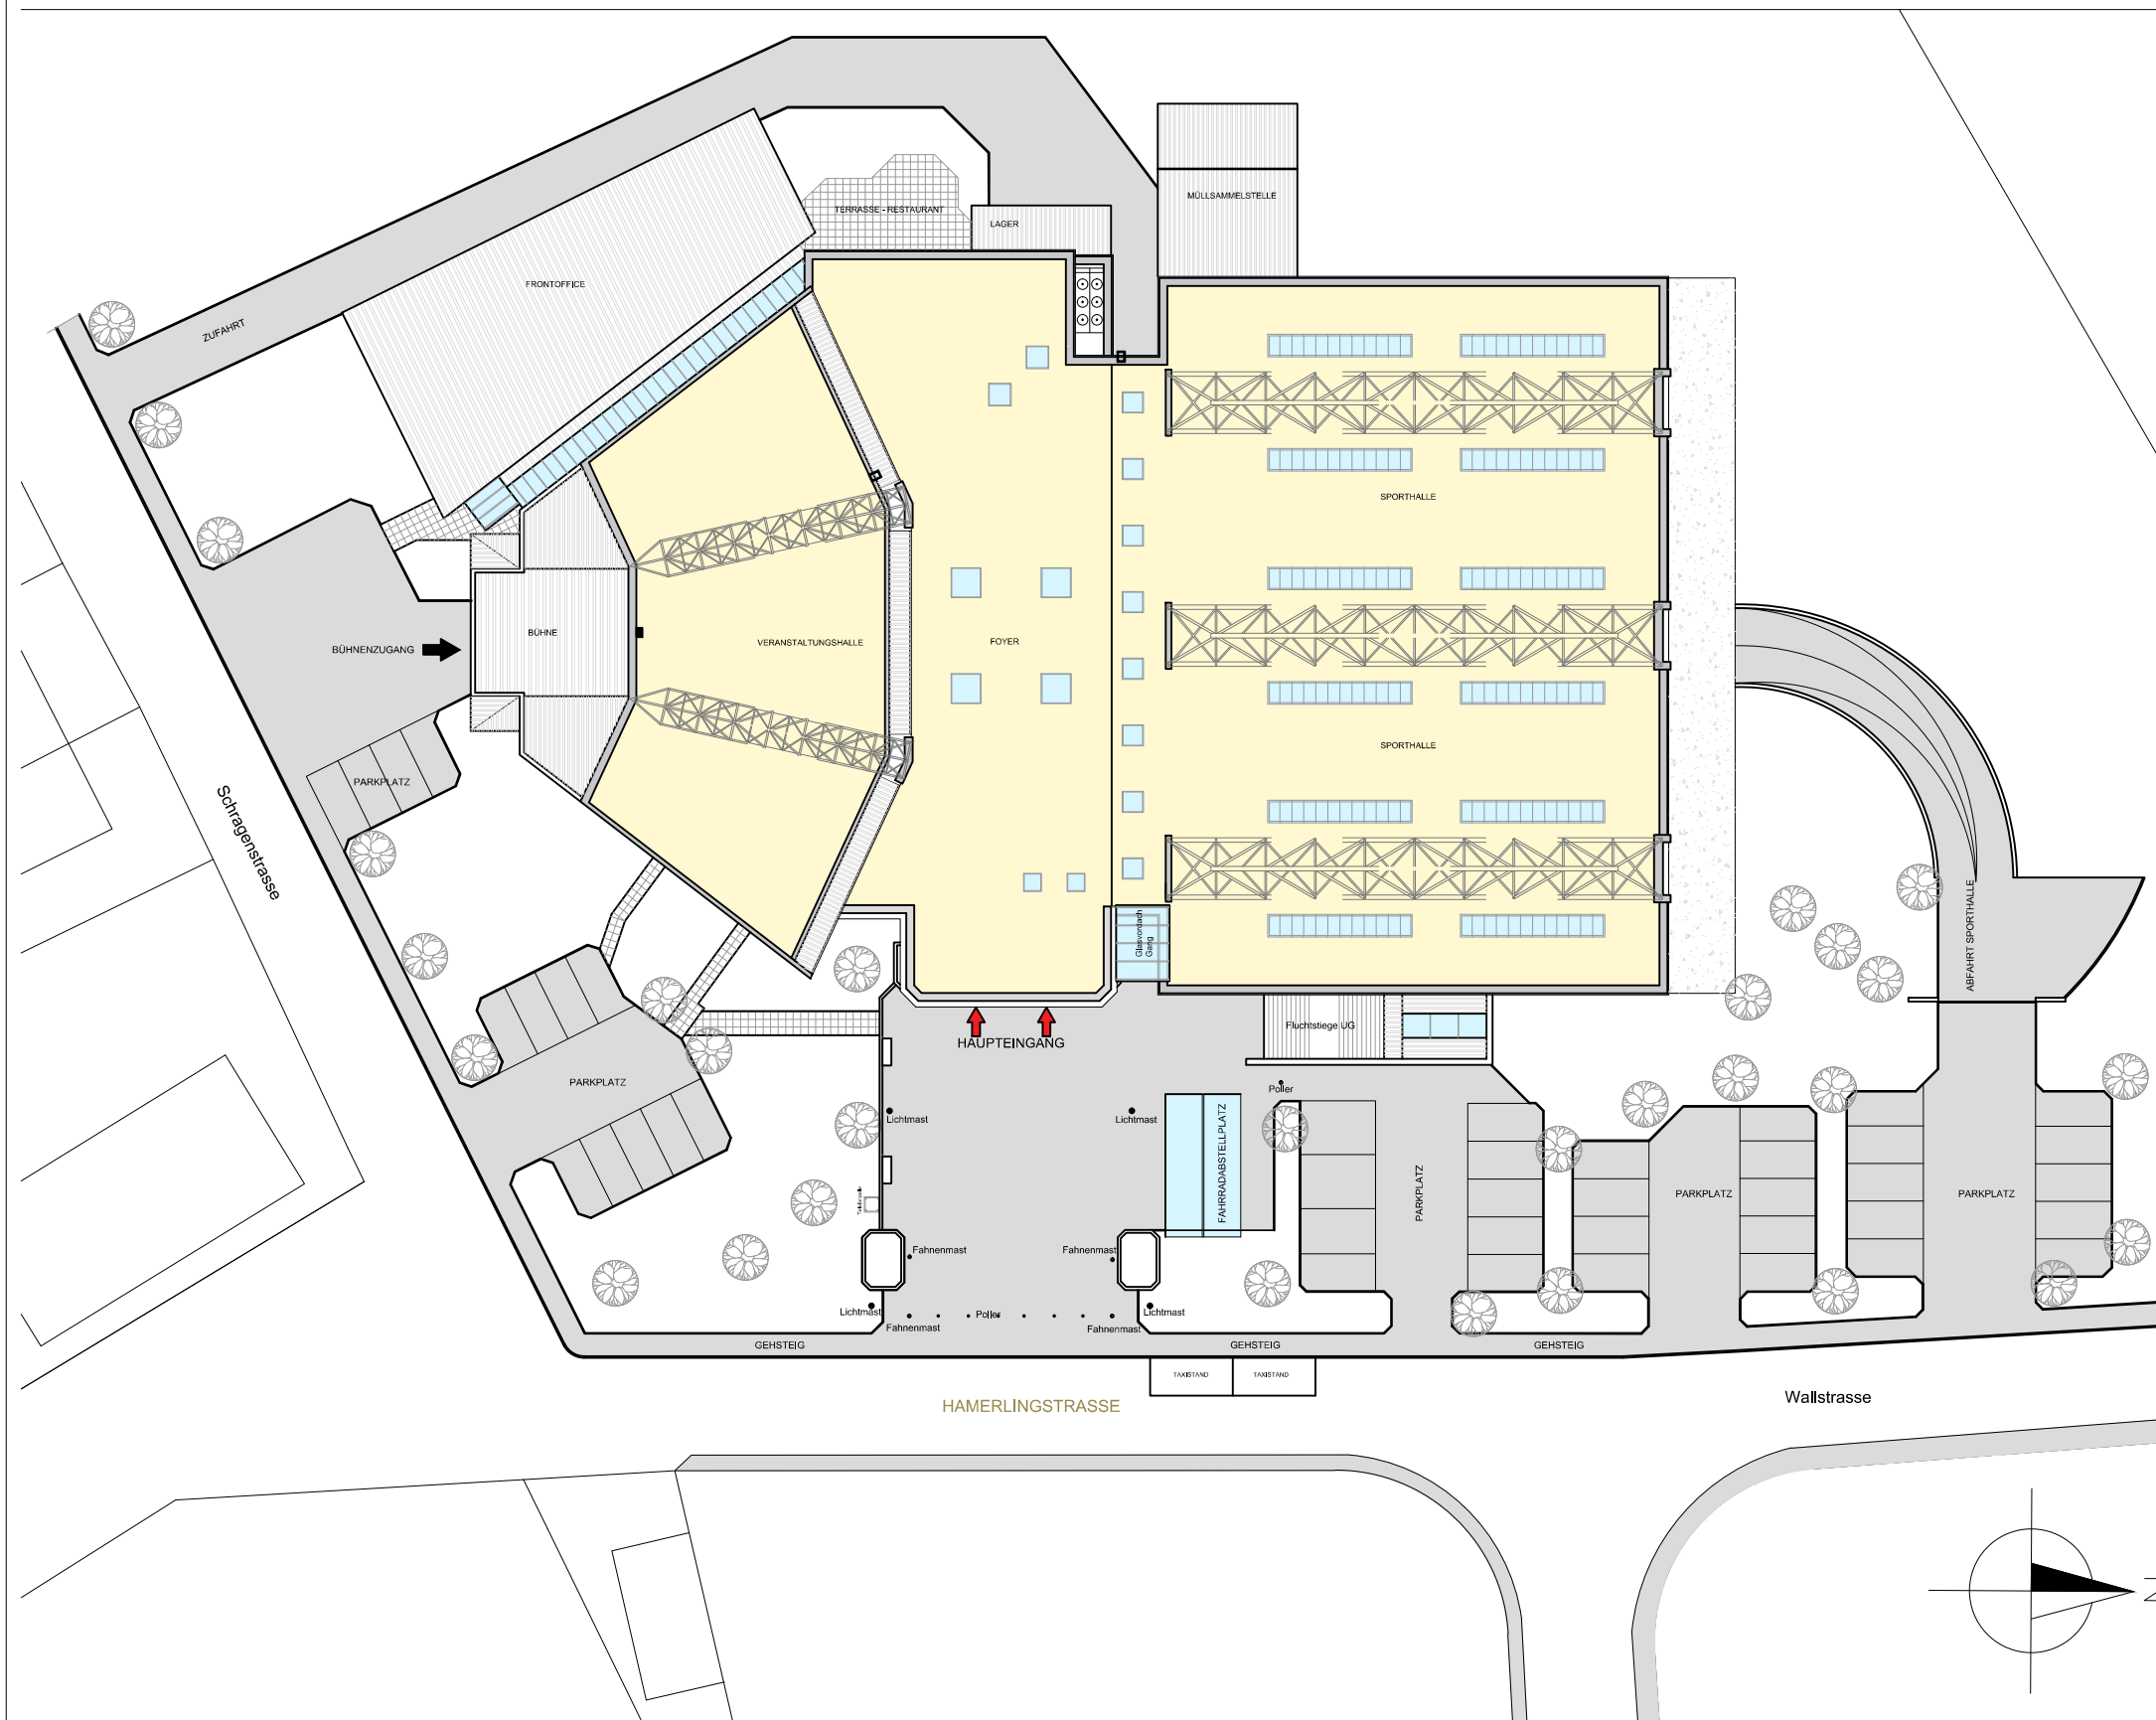

RICHTER ARCHITEKTUR			
RAUMPLANUNG · ARCHITEKTUR · LIEGENSCHAFTSBEWERTUNG			
PROJEKT STADTHALLE FÜRSTENFELD			
PLANINHALT LAGEPLAN			
BAUTEIL Gesamtübersicht			
VARIANTE Vorplatz			
MASSTAB 1:500			
DATUM 23. August 2017			
bismarckstrasse 12, 8280 fürstenfeld , tel.: 03382/53344 fax: 53344 dw33 e-mail: office@richter-architektur.at homepage: richter-architektur.at			